


				期
				日
				署
				签
				专业
				会签
				期
				日
				署
				签
				专业
				会签

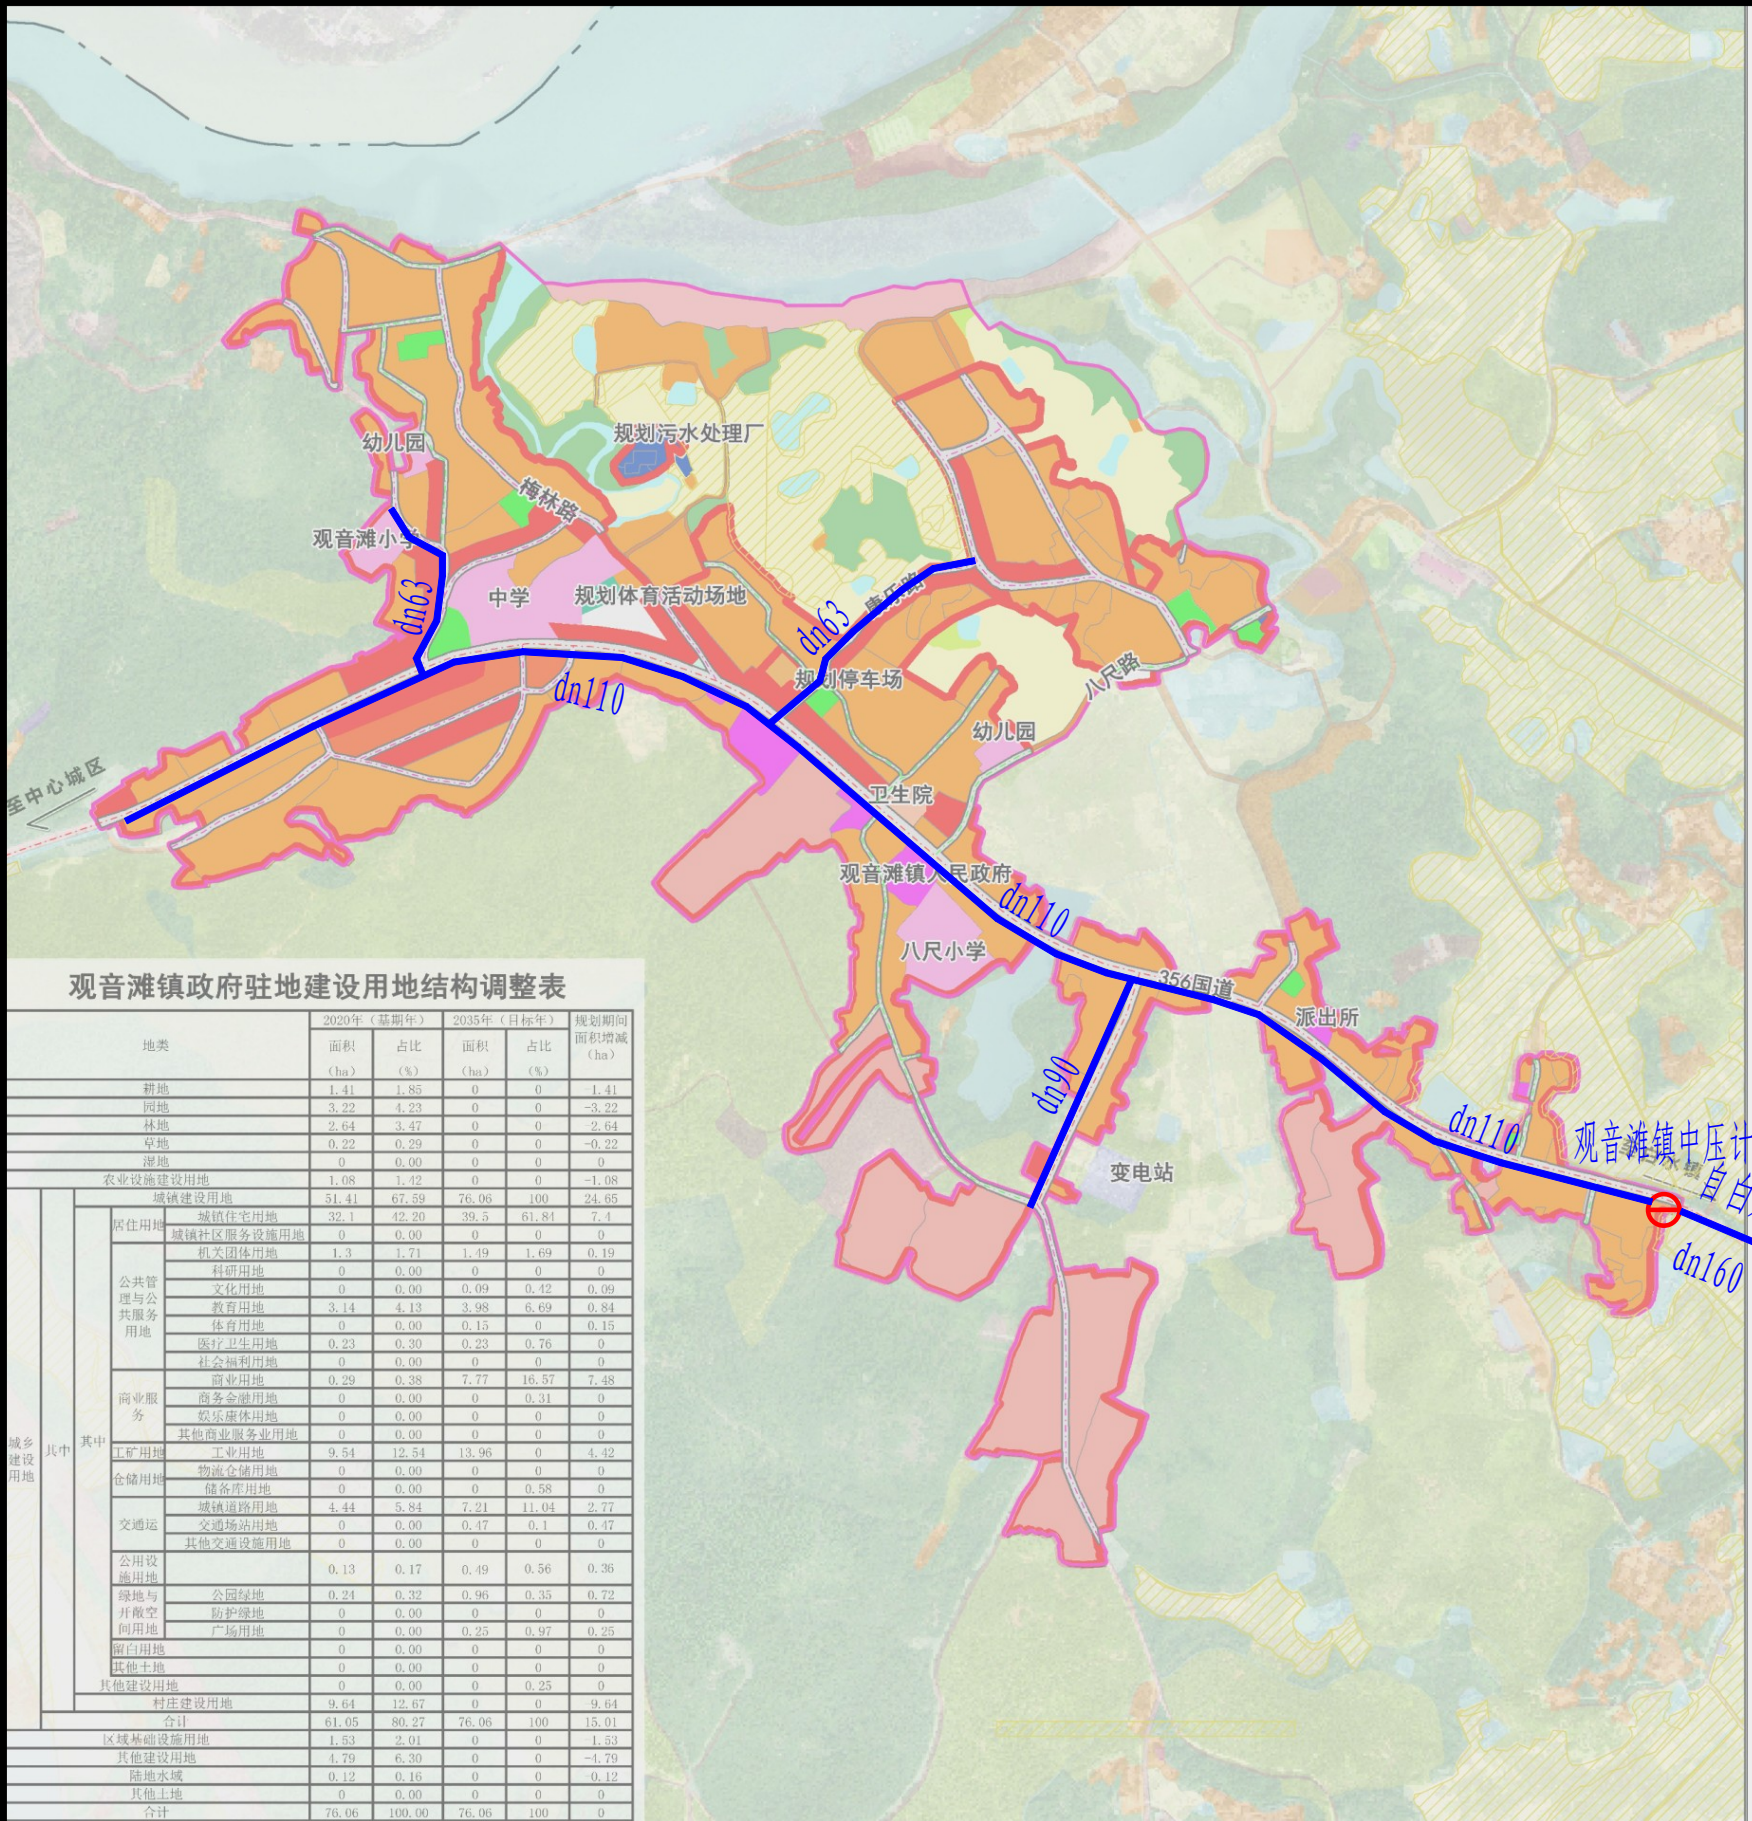

图例

- 居住用地

机关团体用地

文化用地

教育用地

体育用地

医疗卫生用地

社会福利用地

商业服务业用地

交通运输用地
- 公用设施用地

绿地与开敞空间用地

仓储用地

城镇道路用地

耕地

其他建设用地

林地

城镇开发边界


镇政府驻地范围线
- 陆地水域

湿地

区域基础设施用地

工业用地

风玫瑰与比例尺

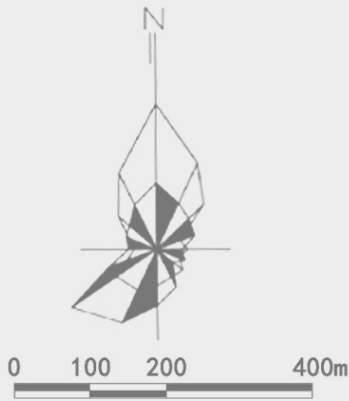

图例

	远期建设中压A管线
	远期建设中压计量站



成都华润燃气设计有限公司

Chengdu China Resources Gas Design Co.,Ltd

项目负责人	郭云	2024	工程名称	祁阳市燃气发展规划（2024-2035年）				
专业负责人	郭云	2024	子项	/				
制图	郭云	2024	图纸名称	祁阳市观音滩镇远期(2035年)天然气管网规划图				
设计	郭云	2024						
校核	李勇	2024	阶段	规划	设计编号	CDCS-PP25-0001		
审核	段武荣	2024	专业	工艺	图号	附图-10	版次	0版
审定	卢恩苍	2024	比例	1:2000	完成日期	2025.5	共1张, 第1张	