

				期
				日
				署
				签
				会签专业
				期
				日
				署
				签
				会签专业

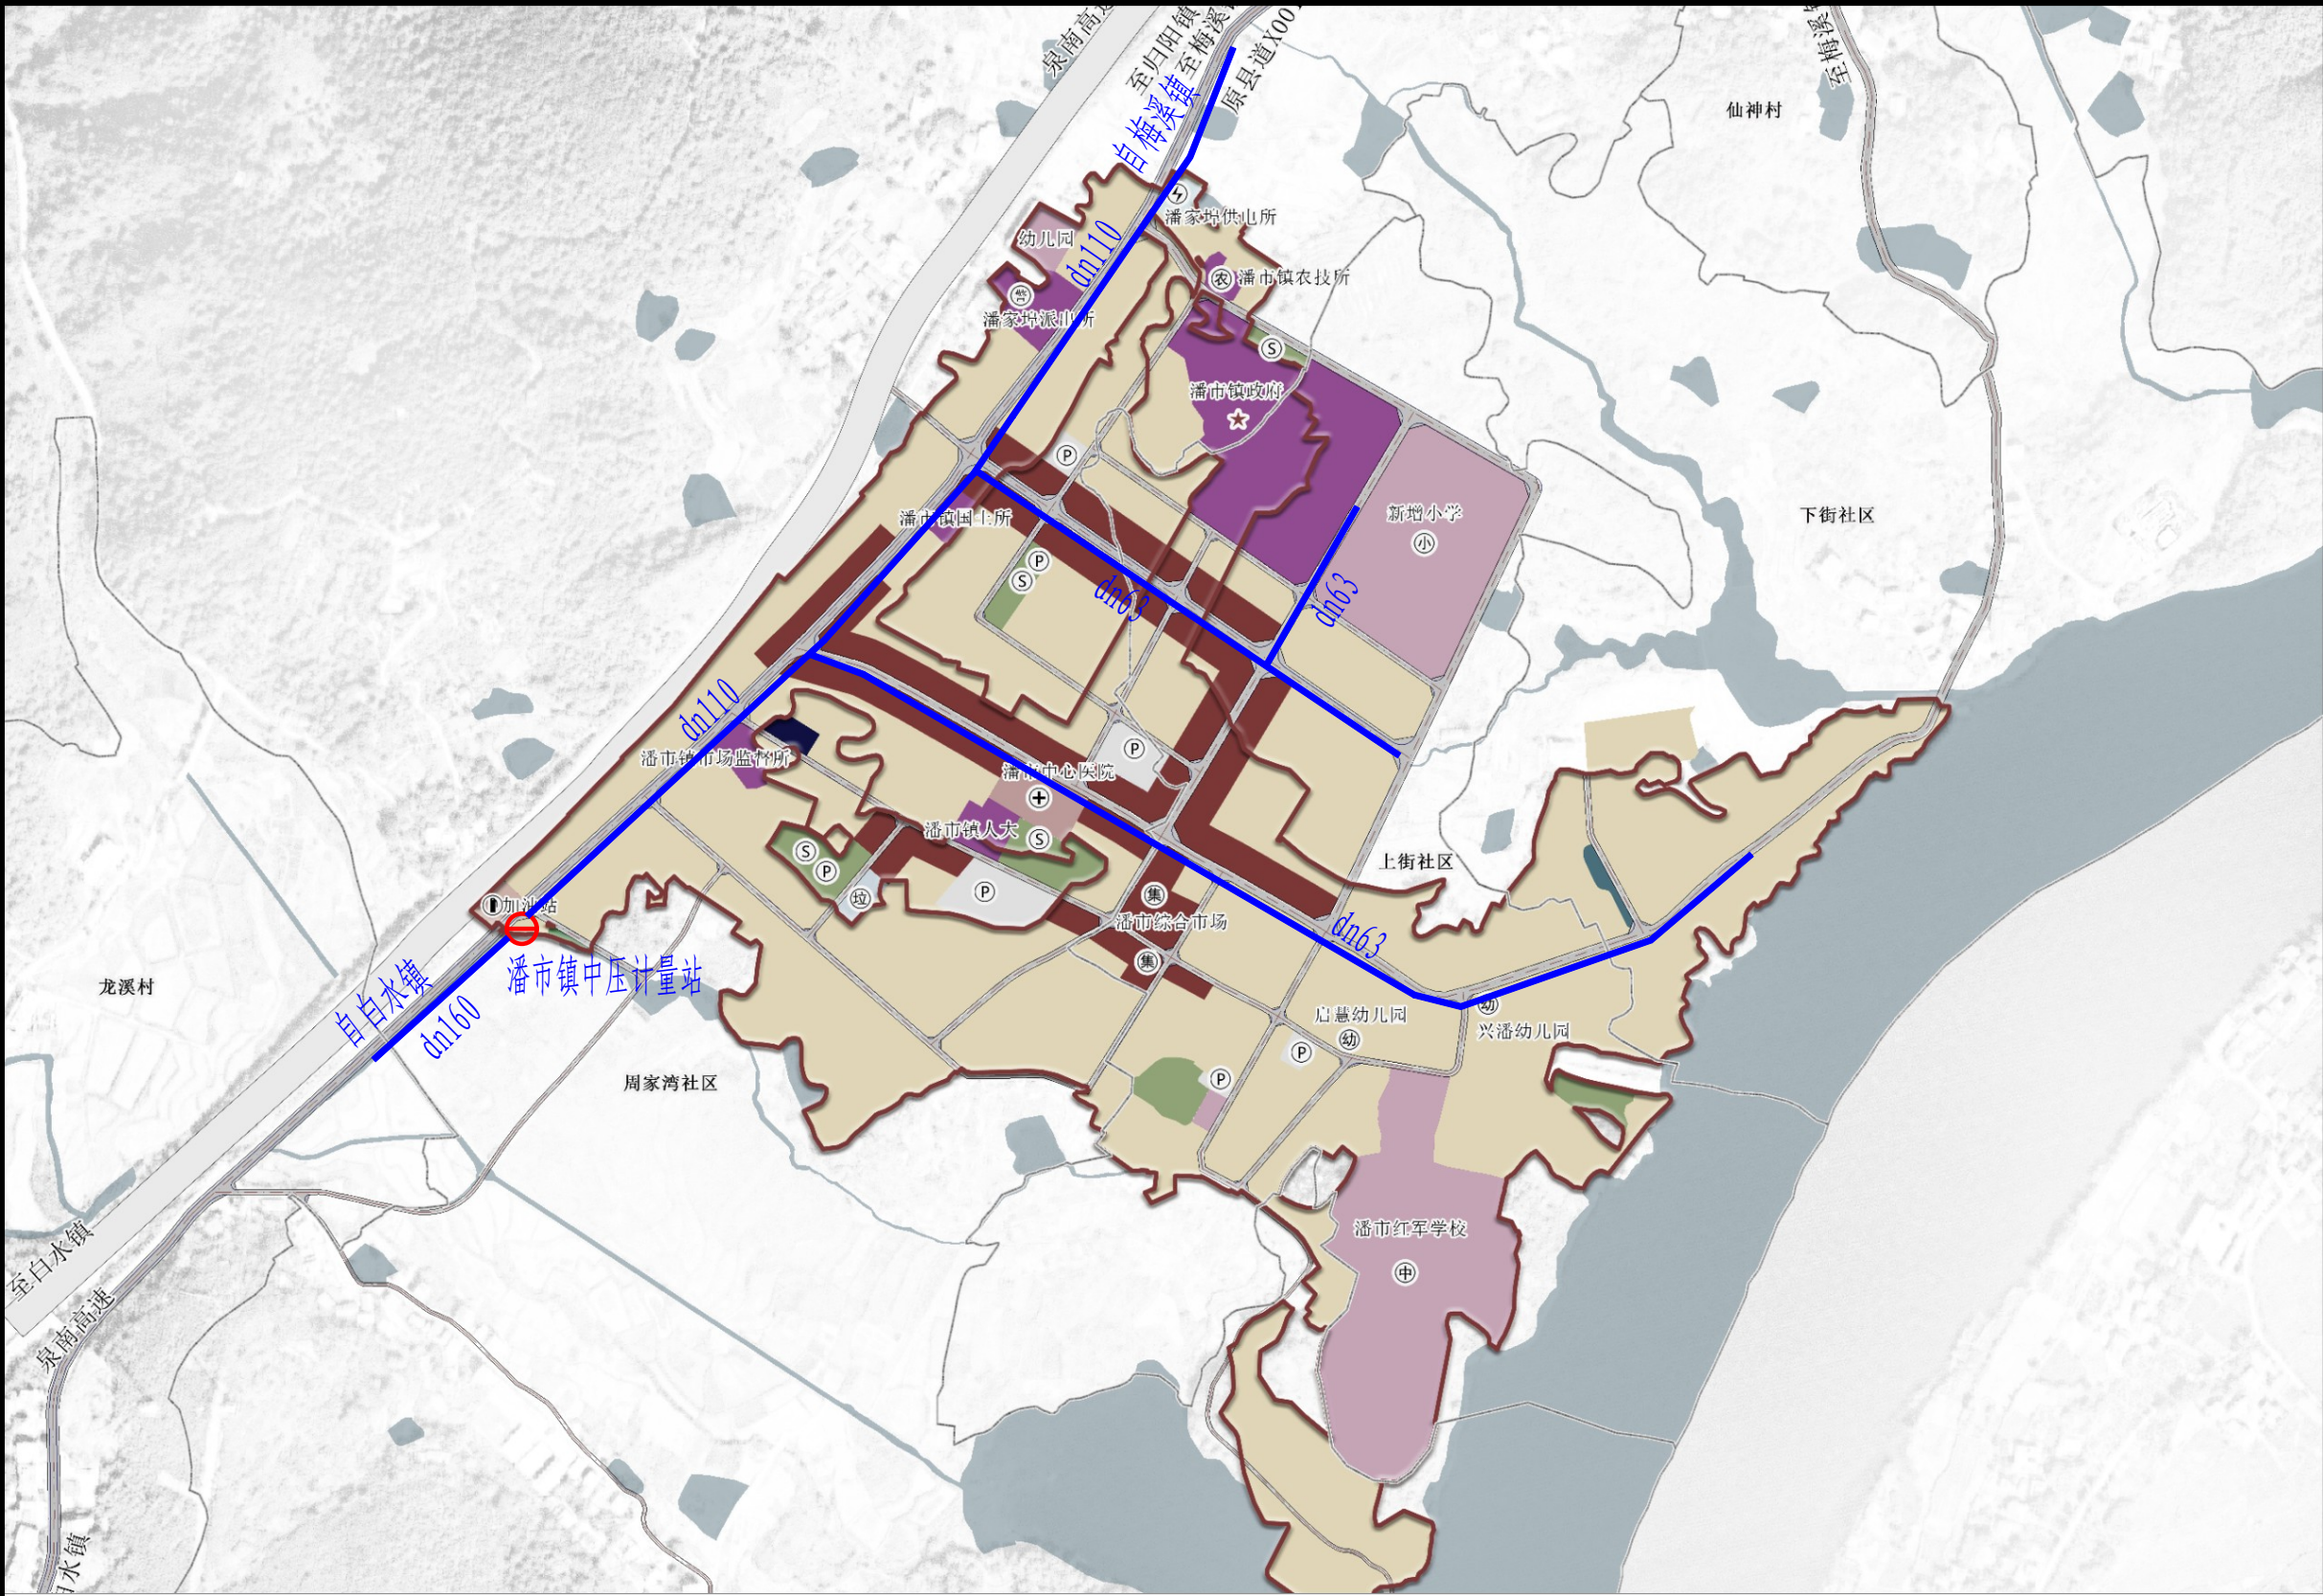


图 例

- 镇域范围
- 城镇开发边界
- 城镇道路用地
- 居住用地
- 行政办公用地
- 教育设施用地
- 医疗卫生用地
- 商业服务业用地
- 供电用地
- 消防用地
- 环卫用地
- 耕地
- 林地
- 陆地水域
- 绿地与开敞空间用地
- 交通场站用地
- 城镇开发边界外新增的村庄建设用地

图 例

	远期建设中压A管线
	远期建设中压计量站



 成都华润燃气设计有限公司 Chengdu China Resources Gas Design Co., Ltd 与您携手 改变生活									
项目负责人	郭云		工程名称	祁阳市燃气发展规划（2024-2035年）					
专业负责人	郭云		子 项	/					
制 图	郭云		图纸名称	祁阳市潘市镇远期(2035年)天然气管网规划图					
设 计	郭云								
校 核	李勇		阶 段	规划	设计编号	CDCS-PP25-0001			
审 核	段武荣		专 业	工艺	图 号	附图-18	版 次	0 版	
审 定	卢恩苍		比 例	1:5000	完成日期	2025.5	共 1 张, 第 1 张		