
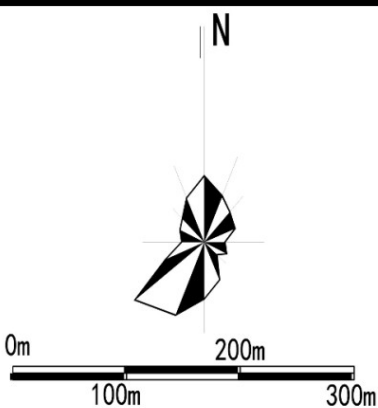


|  |  |  |  |      |
|--|--|--|--|------|
|  |  |  |  | 期    |
|  |  |  |  | 日    |
|  |  |  |  | 署    |
|  |  |  |  | 签    |
|  |  |  |  | 会签专业 |
|  |  |  |  | 期    |
|  |  |  |  | 日    |
|  |  |  |  | 署    |
|  |  |  |  | 签    |
|  |  |  |  | 会签专业 |

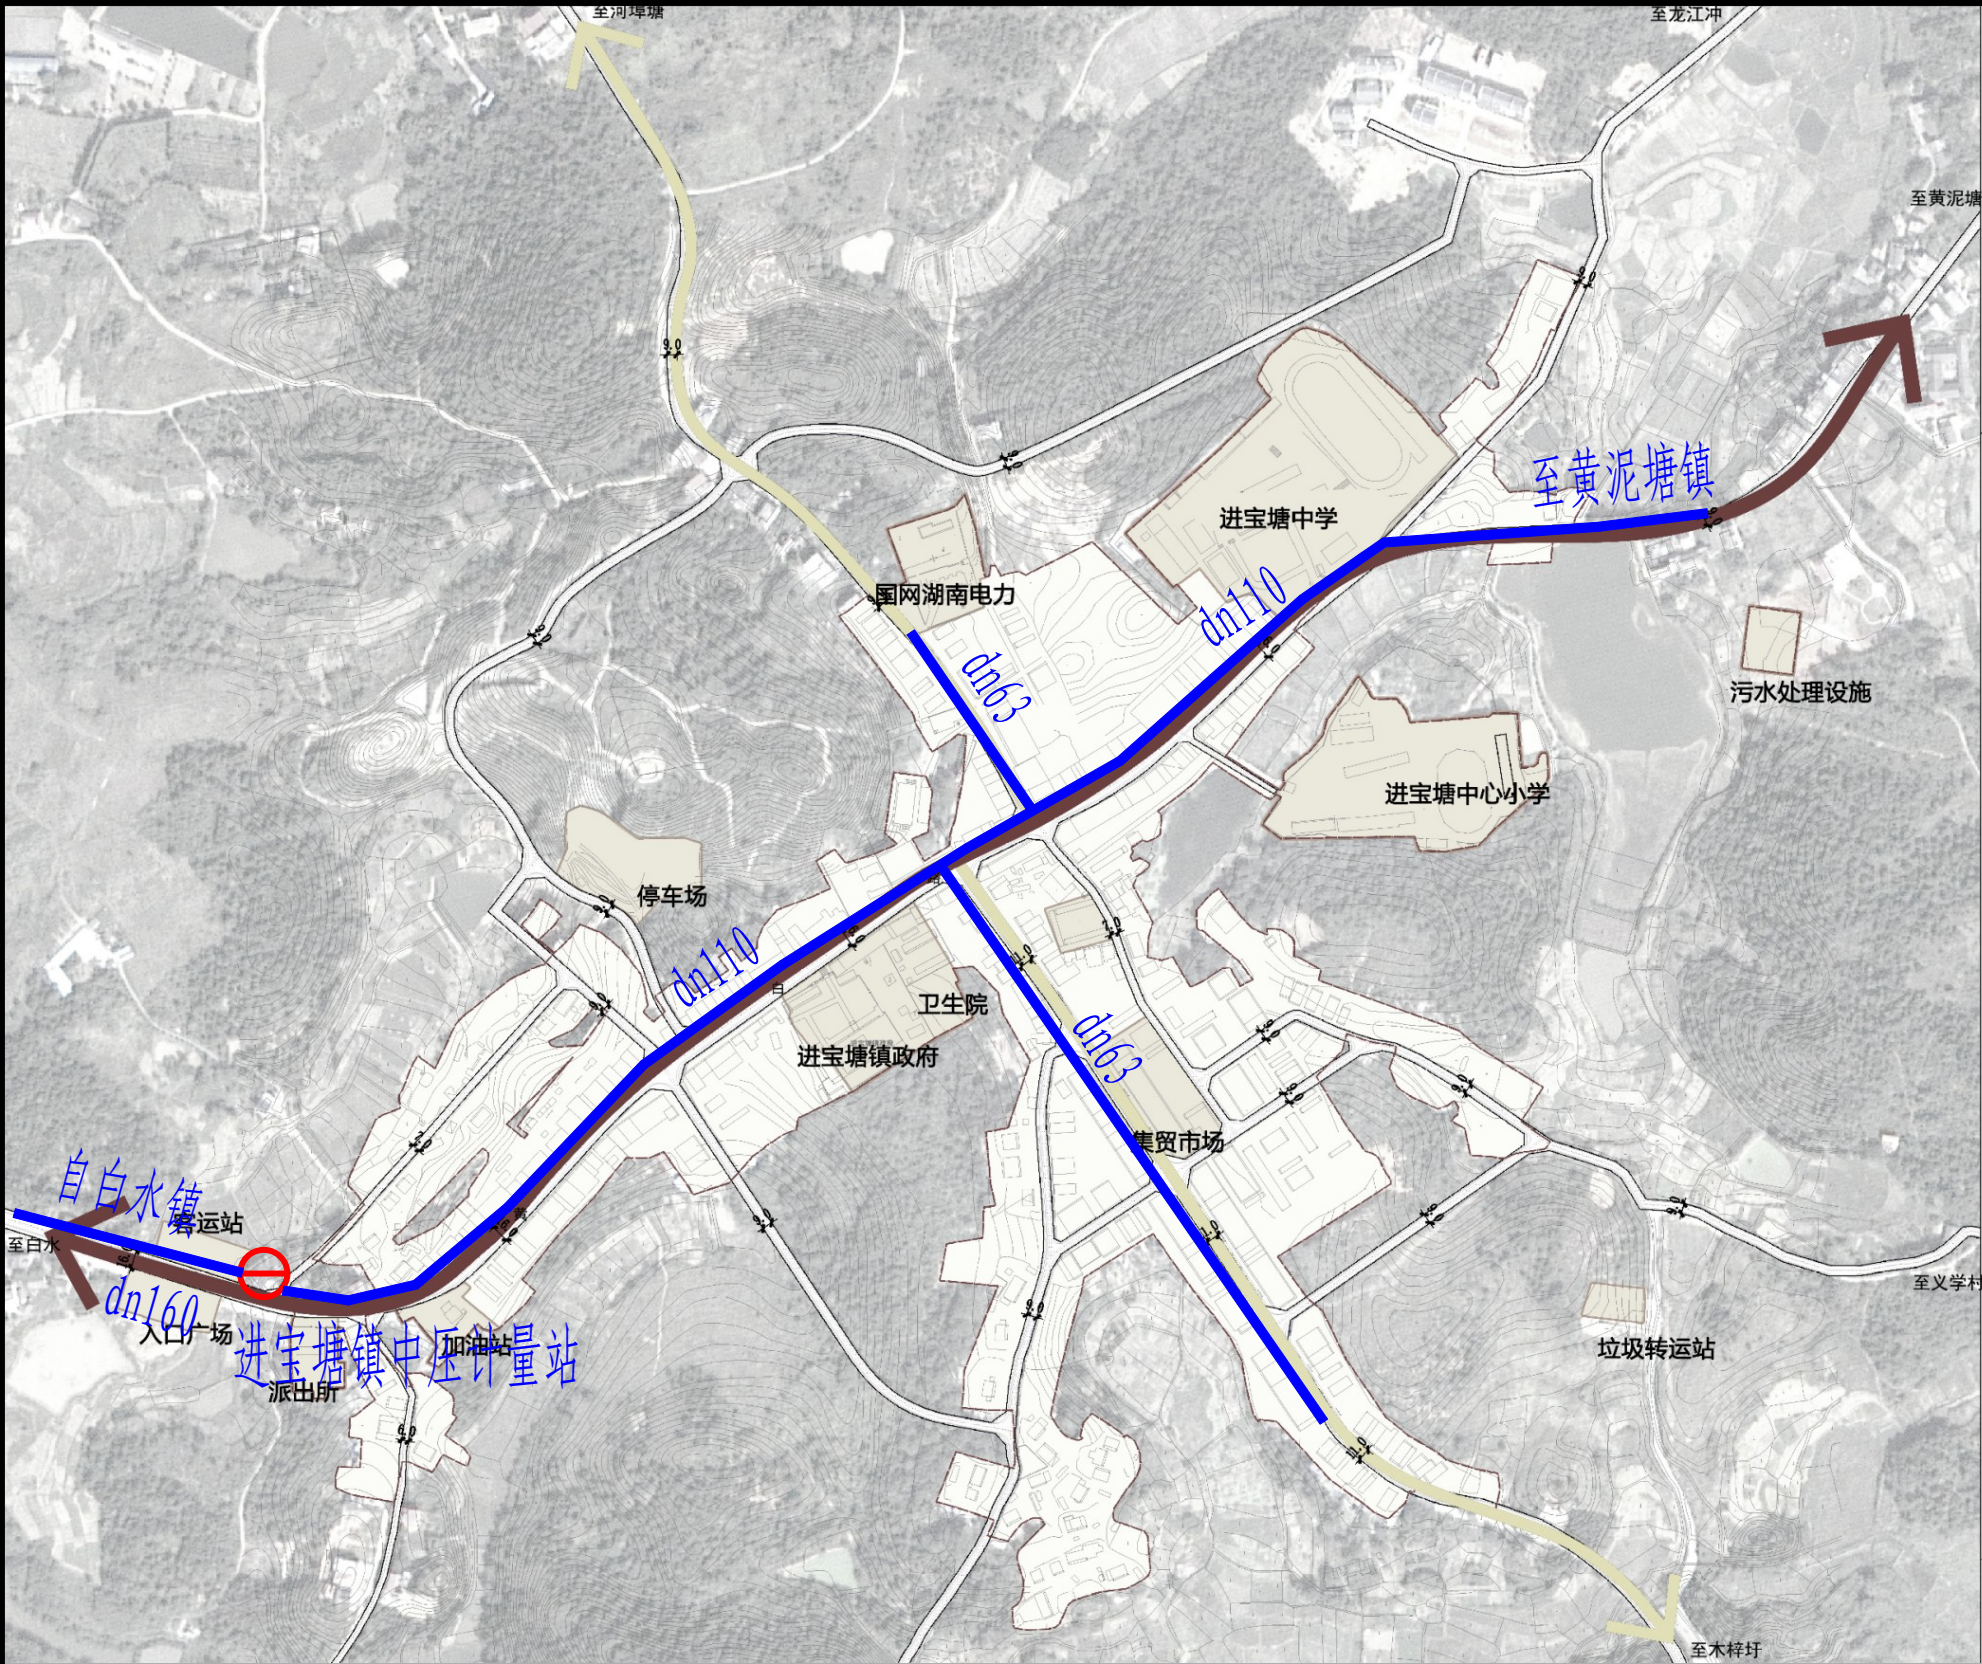

图例

|  |         |  |        |
|--|---------|--|--------|
|  | 设施控制线   |  | 主干道    |
|  | 次干道     |  | 道路红线宽度 |
|  | 城镇集中建设区 |  |        |

祁阳市自然资源局  
进宝塘镇人民政府  
湖南省建筑设计院集团股份有限公司  
长沙市天吉土地规划咨询有限公司  
制图 2023年8月

图例

|  |           |
|--|-----------|
|  | 远期建设中压A管线 |
|  | 远期建设中压计量站 |



成都华润燃气设计有限公司

Chengdu China Resources Gas Design Co.,Ltd

|       |     |  |      |                          |      |                |          |    |
|-------|-----|--|------|--------------------------|------|----------------|----------|----|
| 项目负责人 | 郭云  |  | 工程名称 | 祁阳市燃气发展规划（2024-2035年）    |      |                |          |    |
| 专业负责人 | 郭云  |  | 子项   | /                        |      |                |          |    |
| 制图    | 郭云  |  | 图纸名称 | 祁阳市进宝塘镇远期(2035年)天然气管网规划图 |      |                |          |    |
| 设计    | 郭云  |  |      |                          |      |                |          |    |
| 校核    | 李勇  |  | 阶段   | 规划                       | 设计编号 | CDCS-PP25-0001 |          |    |
| 审核    | 段武荣 |  | 专业   | 工艺                       | 图号   | 附图-15          | 版次       | 0版 |
| 审定    | 卢恩苍 |  | 比例   | 1:5000                   | 完成日期 | 2025.5         | 共1张, 第1张 |    |