


				期
				日
				署
				签
				专业
				会
				期
				日
				署
				签
				专业
				会



图例

	远期建设中压A管线
	远期建设中压计量站

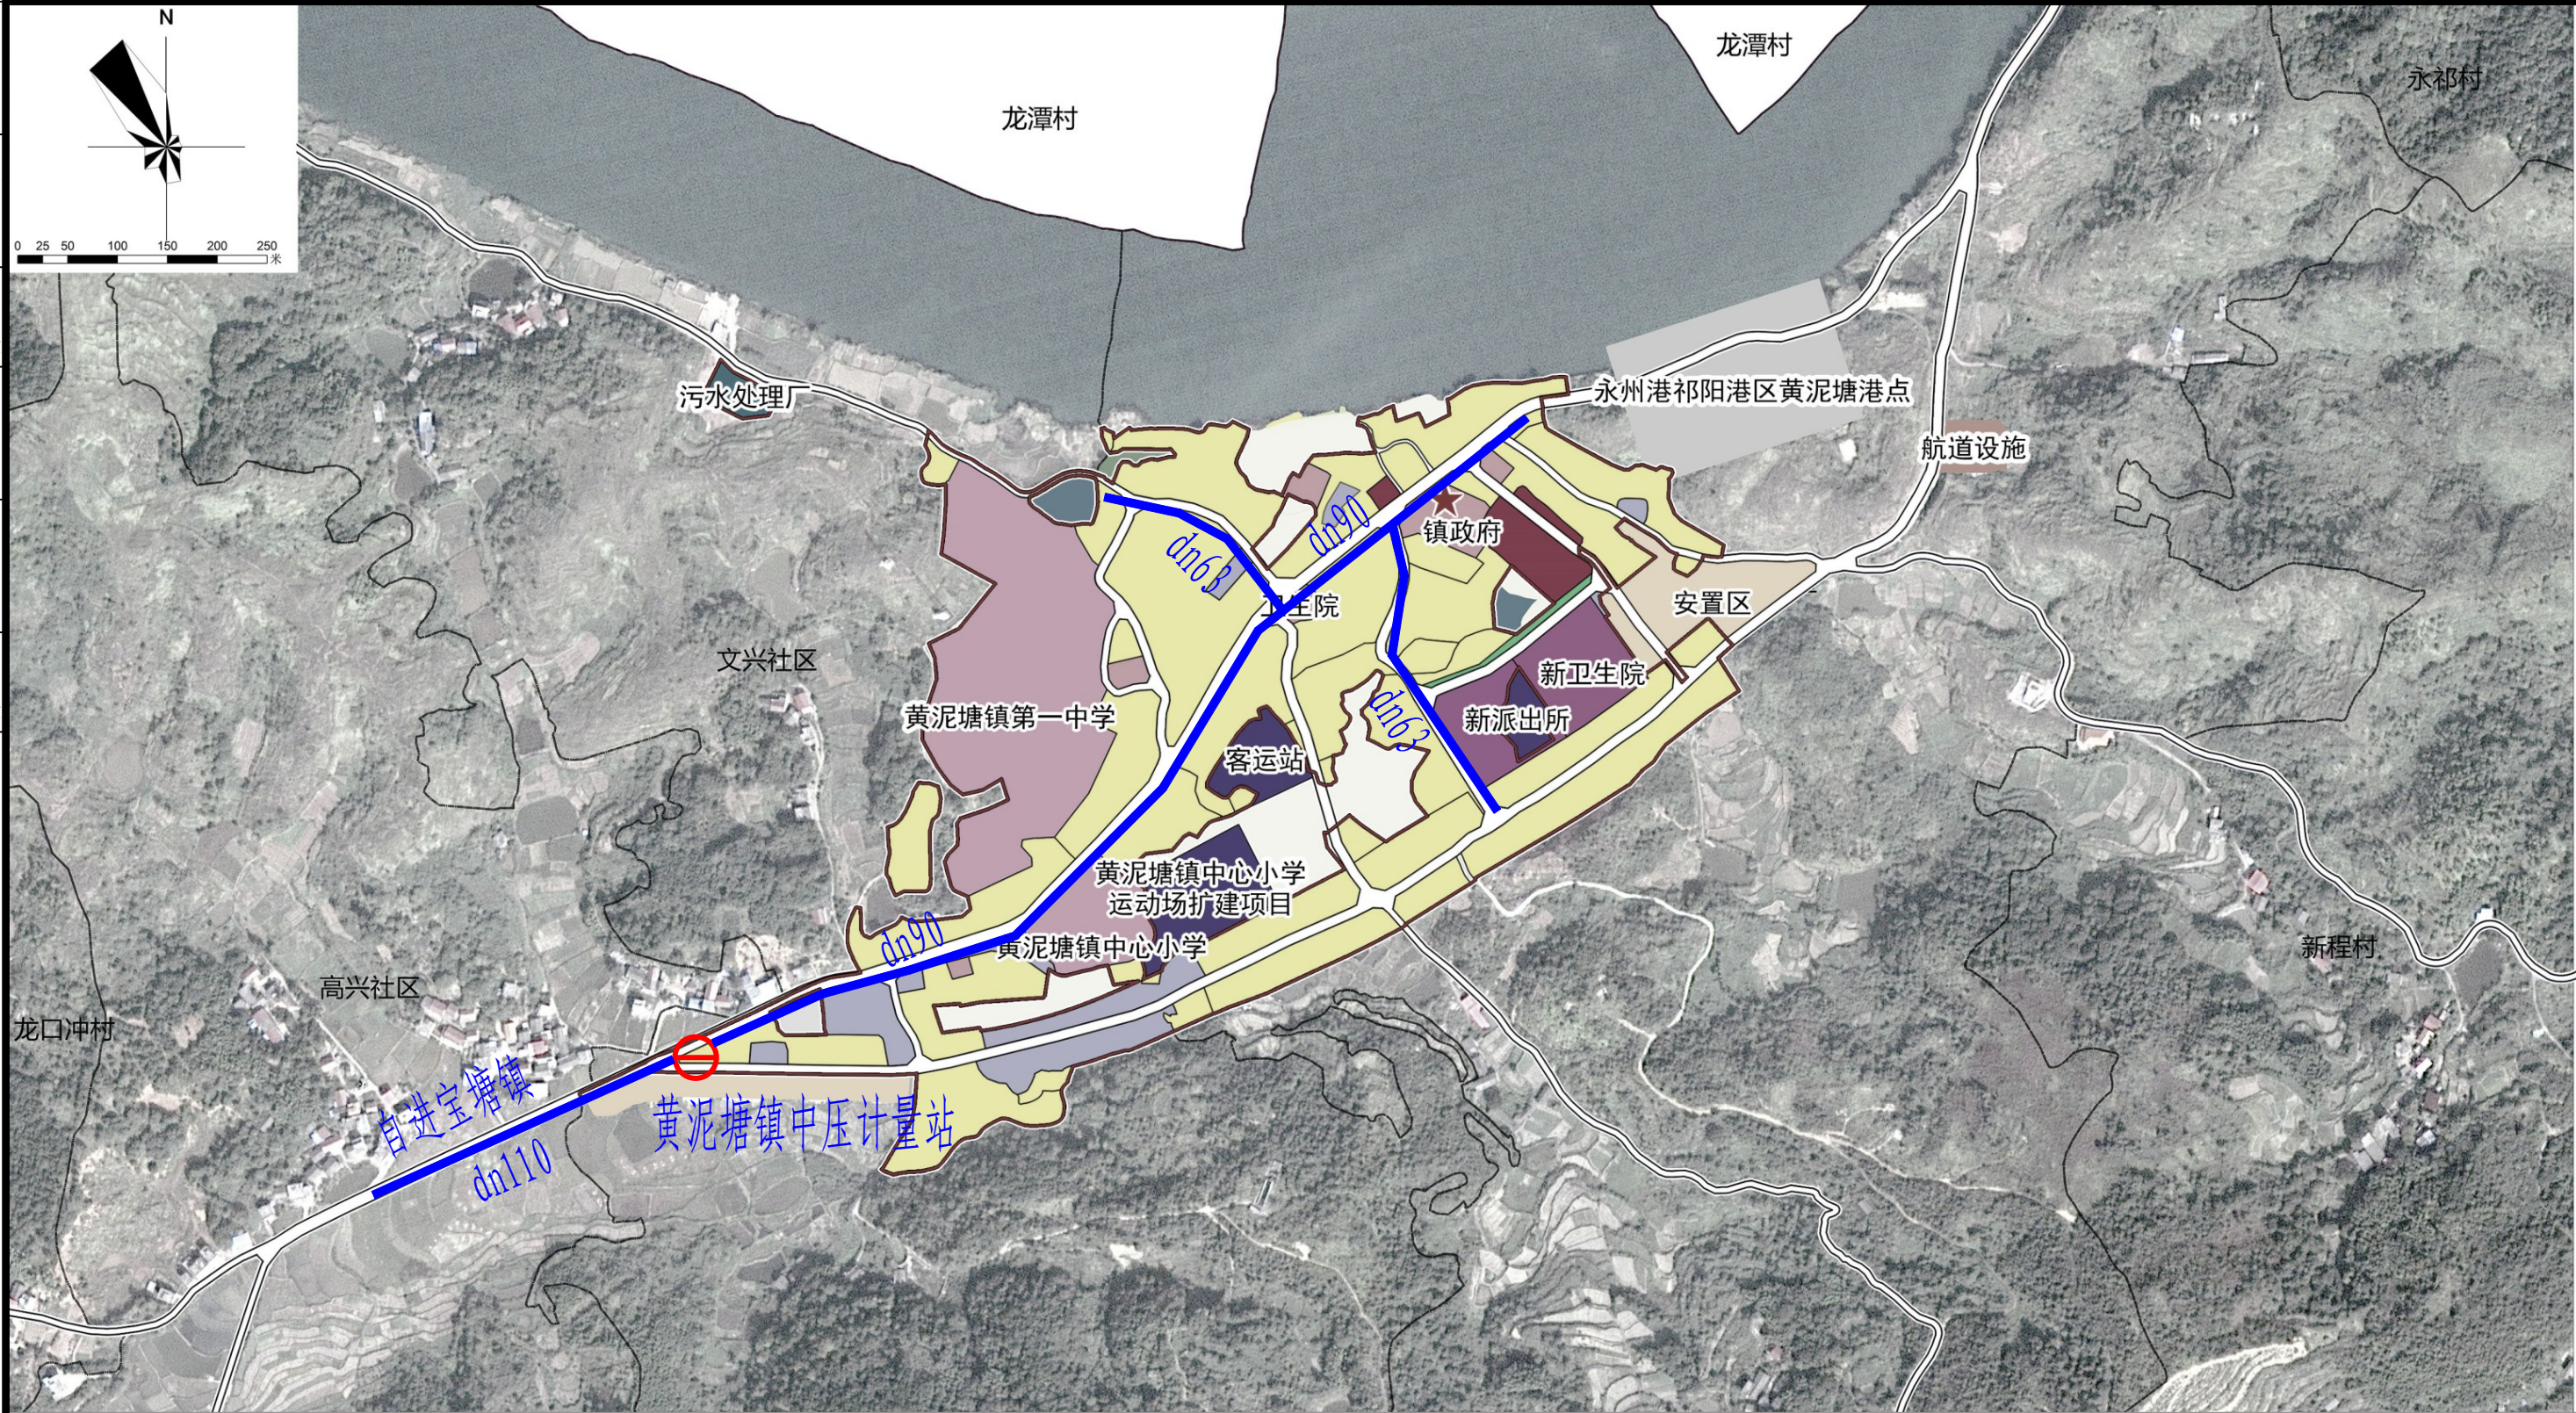

成都华润燃气设计有限公司
Chengdu China Resources Gas Design Co., Ltd

项目负责人	郭云	郭云	工程名称	祁阳市燃气发展规划（2024-2035年）				
专业负责人	郭云	郭云	子项	/				
制图	郭云	郭云	图纸名称	祁阳市黄泥塘镇远期(2035年)天然气管网规划图				
设计	郭云	郭云						
校核	李勇	李勇	阶段	规划	设计编号	CDCS-PP25-0001		
审核	段武荣	段武荣	专业	工艺	图号	附图-14	版次	0版
审定	卢恩苍	卢恩苍	比例	1:5000	完成日期	2025.5	共1张, 第1张	