


				期
				日
				署
				签
				专业
				会签
				期
				日
				署
				签
				专业
				会签

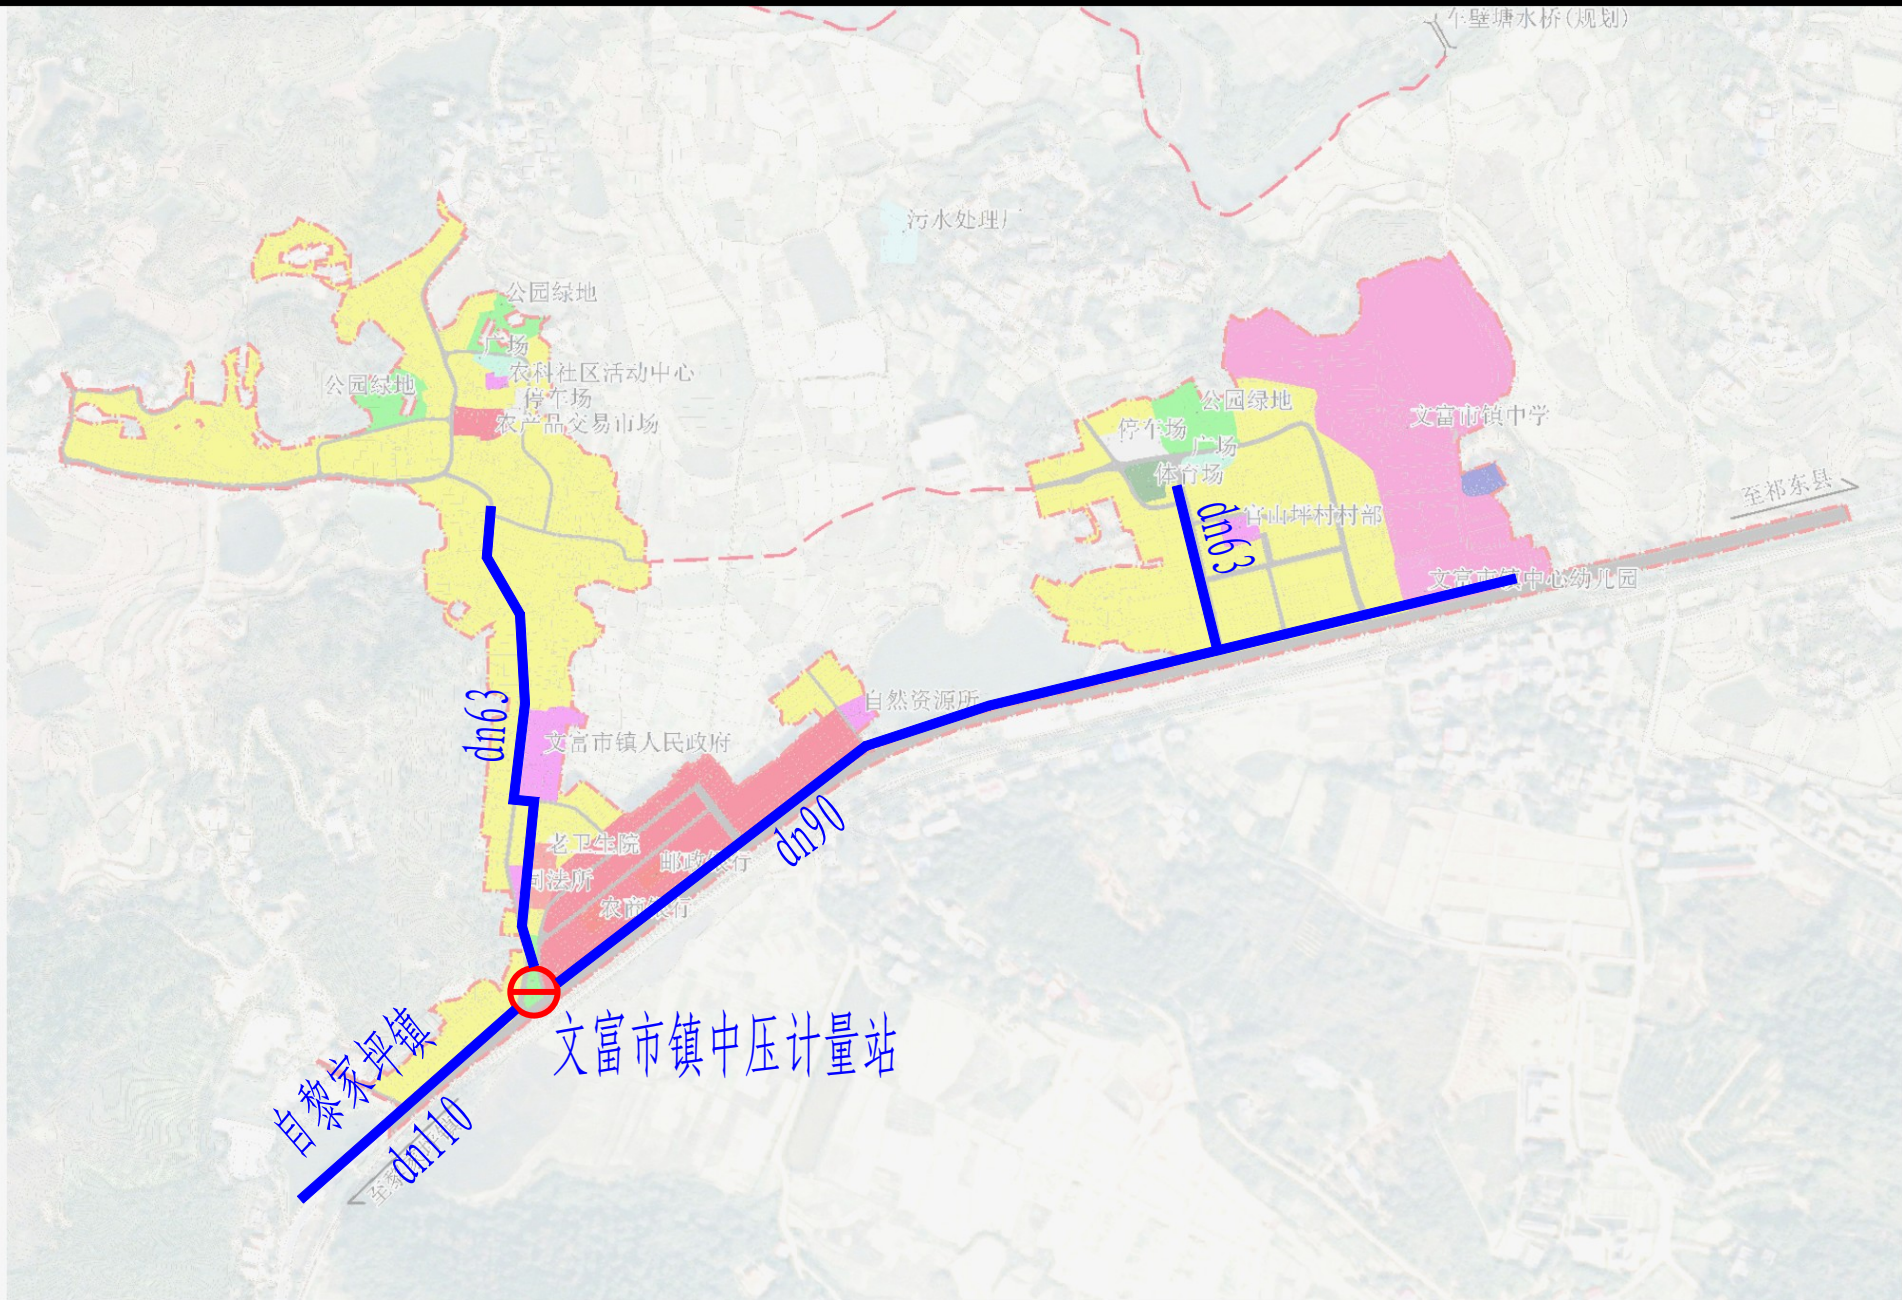

- 机关团体用地
- 中小学用地
- 幼儿园用地
- 体育场馆用地
- 基层医疗卫生设施用地
- 商务金融用地
- 零售商业用地
- 公园绿地
- 广场用地
- 二类城镇住宅用地
- 城镇道路用地
- 社会停车场用地
- 供水用地
- 排水用地
- 城镇开发边界
- 规划机耕道

图例

	远期建设中压A管线
	远期建设中压计量站



成都华润燃气设计有限公司
Chengdu China Resources Gas Design Co., Ltd

项目负责人	郭云		工程名称	祁阳市燃气发展规划（2024-2035年）						
专业负责人	郭云		子 项	/						
制 图	郭云		图纸名称	祁阳市文富市镇远期(2035年)天然气管网规划图						
设 计	郭云									
校 核	李勇		阶 段	规划	设计编号	CDCS-PP25-0001				
审 核	段武荣		专 业	工艺	图 号	附图-22	版 次	0 版		
审 定	卢恩苍		比 例	1	完成日期	2025.5	共 1 张, 第 1 张			