

				日期
				签署
				专业
				日期
				签署
				专业


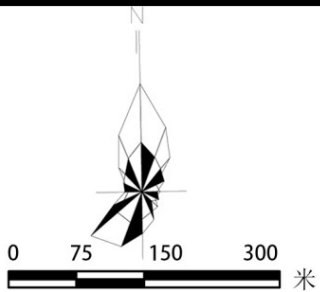


图 例

- | | |
|---------|--------|
| 耕地 | 道路 |
| 园地 | 村界 |
| 林地 | 镇政府驻地 |
| 草地 | 范围线 |
| 湿地 | 城镇开发边界 |
| 供水用地 | 工业用地 |
| 排水用地 | 防护绿地 |
| 消防用地 | |
| 环卫用地 | |
| 公园绿地 | |
| 广场用地 | |
| 陆地水域 | |
| 农村宅基地 | |
| 城镇住宅用地 | |
| 机关团体用地 | |
| 教育用地 | |
| 医疗卫生用地 | |
| 商业用地 | |
| 物流仓储用地 | |
| 城镇道路用地 | |
| 交通场站用地 | |
| ★ 镇政府驻地 | 污水处理厂 |
| 警 派出所 | 供水设施 |
| 小 小学 | 垃圾中转站 |
| 中 中学 | |
| ⊕ 卫生室 | |
| ○ 村委会 | |
| 客 客运站 | |
| 幼 幼儿园 | |
| 集 综合市场 | |
| (S) 广场 | |

图 例

	远期建设中压A管线
	远期建设中压计量站

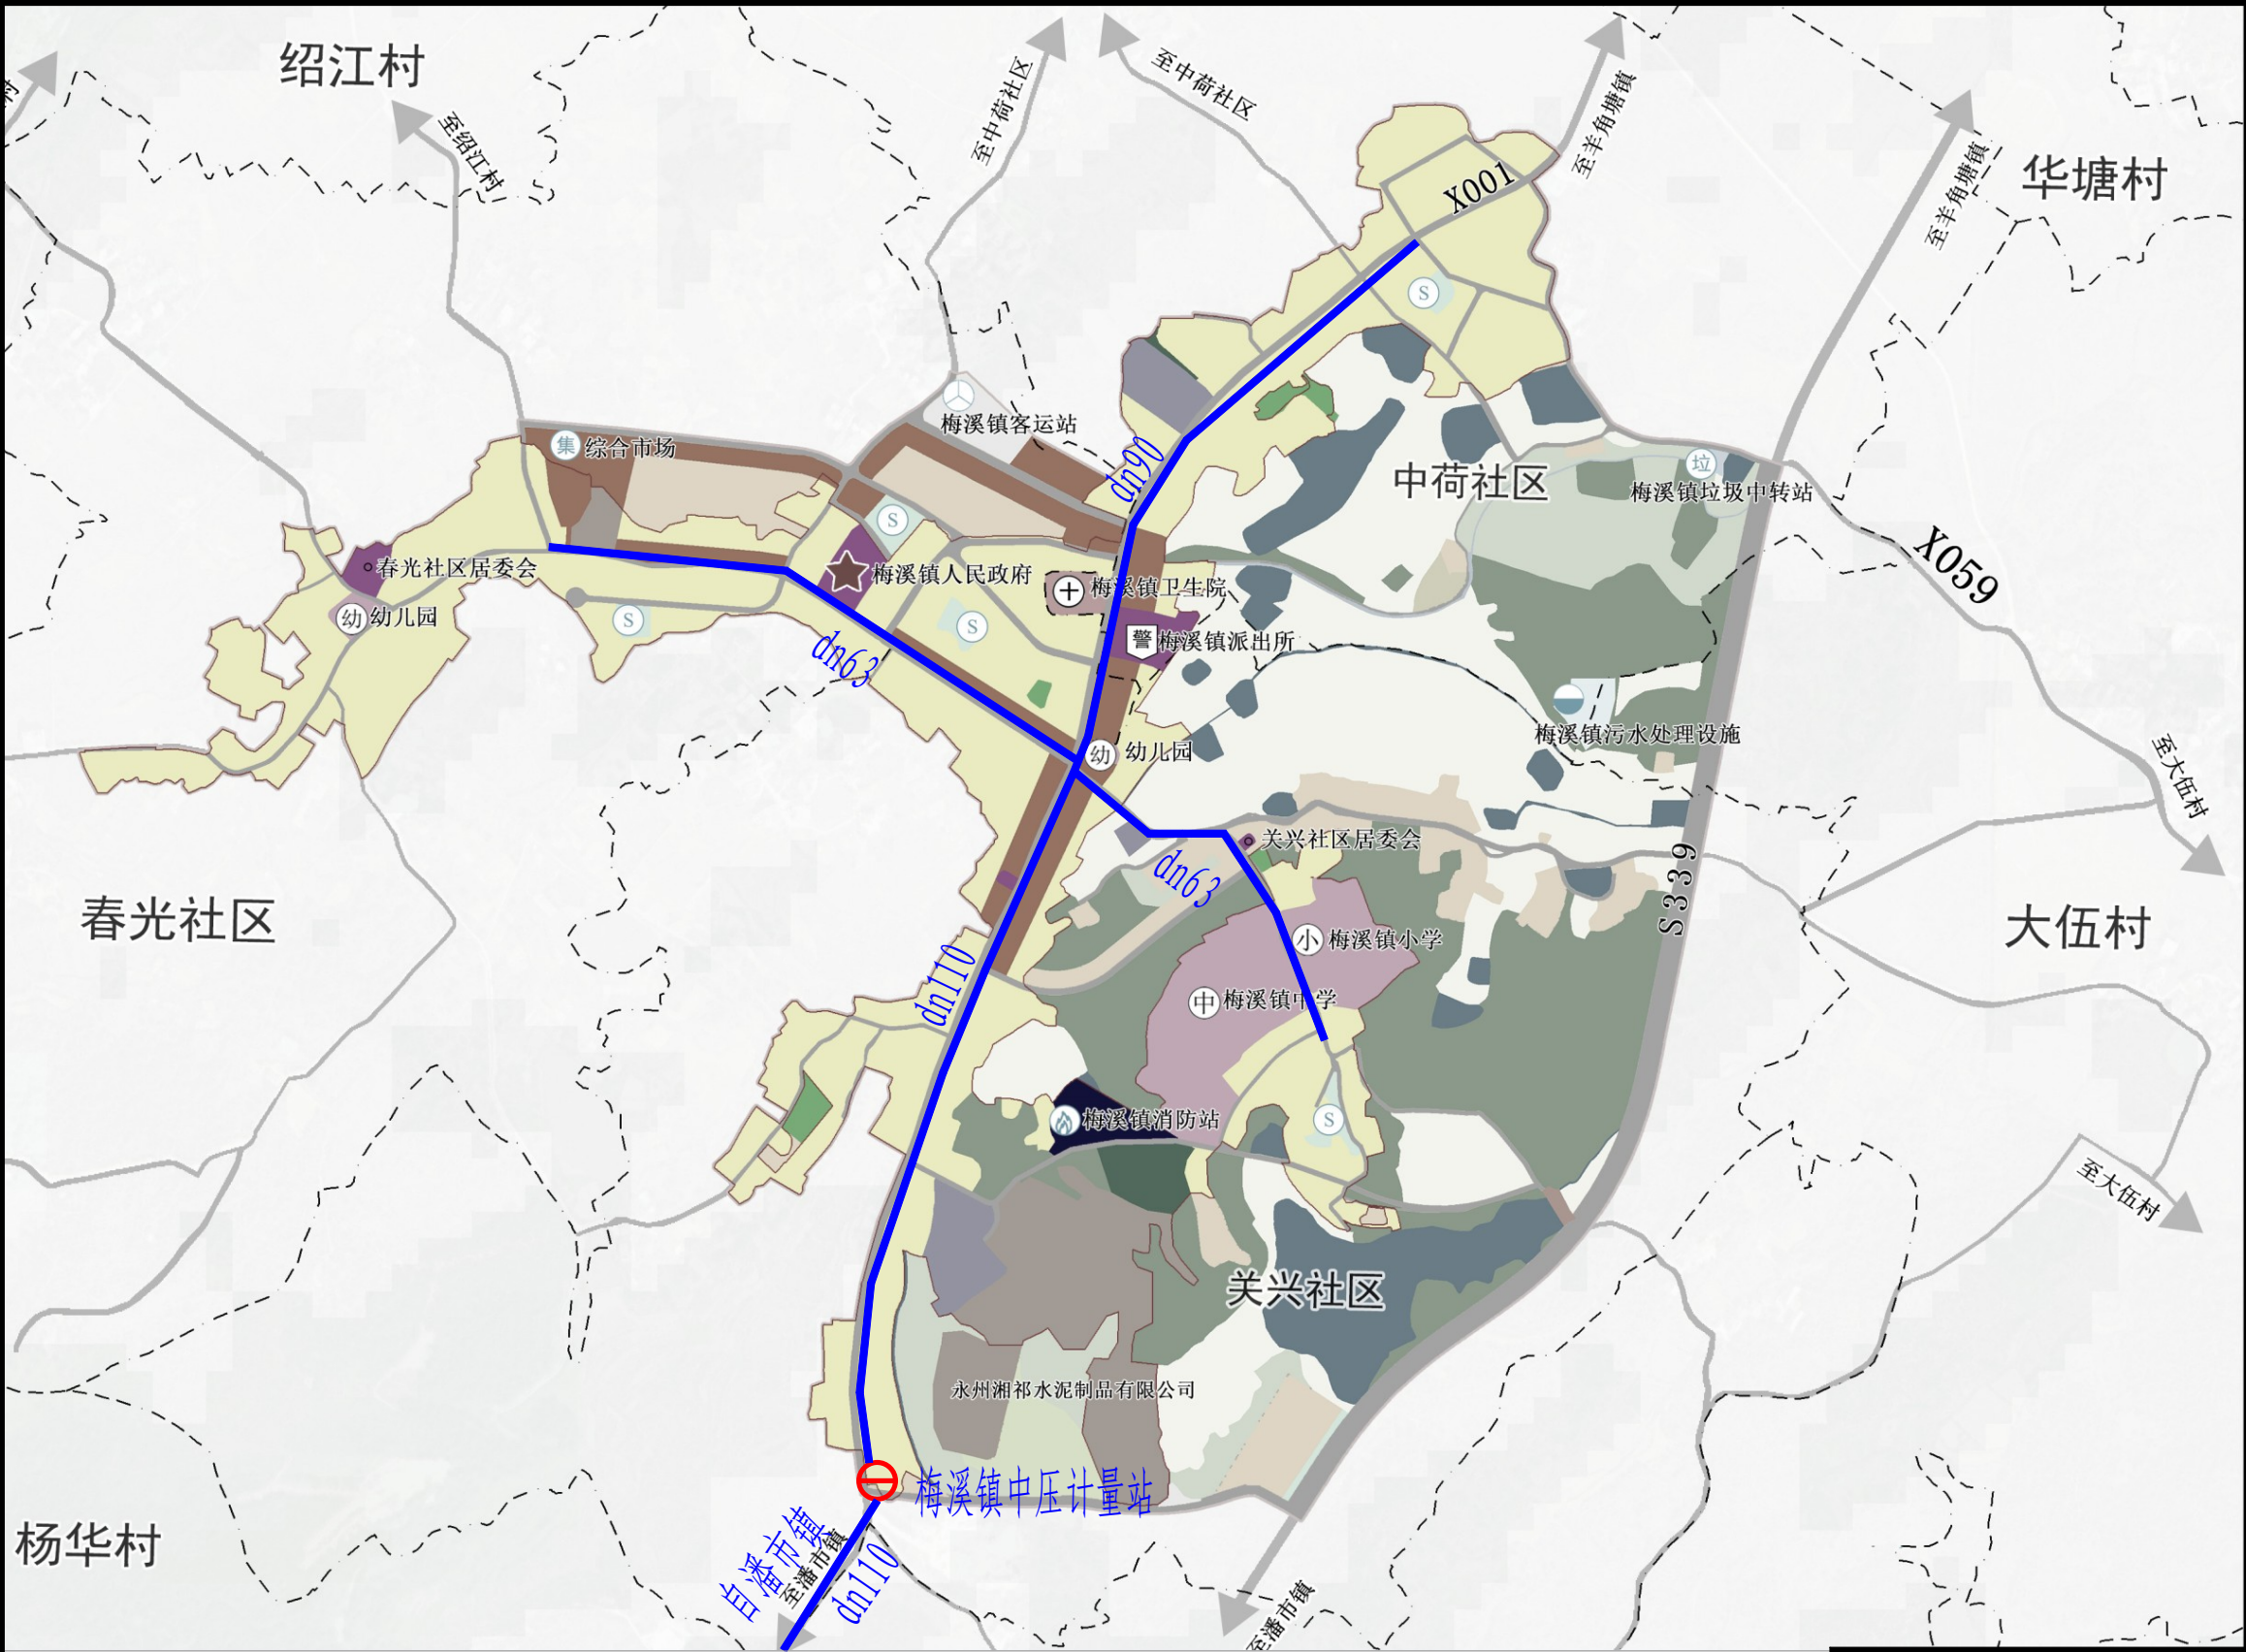

成都华润燃气设计有限公司

Chengdu China Resources Gas Design Co.,Ltd

项目负责人	郭云		工程名称	祁阳市燃气发展规划（2024-2035年）						
专业负责人	郭云		子 项	/						
制 图	郭云		图纸名称	祁阳市梅溪镇远期(2035年)天然气管网规划图						
设 计	郭云									
校 核	李勇		阶 段	规划	设计编号	CDCS-PP25-0001				
审 核	段武荣		专 业	工艺	图 号	附图-17	版 次	0 版		
审 定	卢恩苍		比 例	1:5000	完成日期	2025.5	共 1 张, 第 1 张			