


				期
				日
				署
				签
				专业
				会签
				期
				日
				署
				签
				专业
				会签



图例

	近期建设中压A管
	远期建设中压A管
	规划远期高压气源管线
	近期建设LNG气化站
	远期建设门站

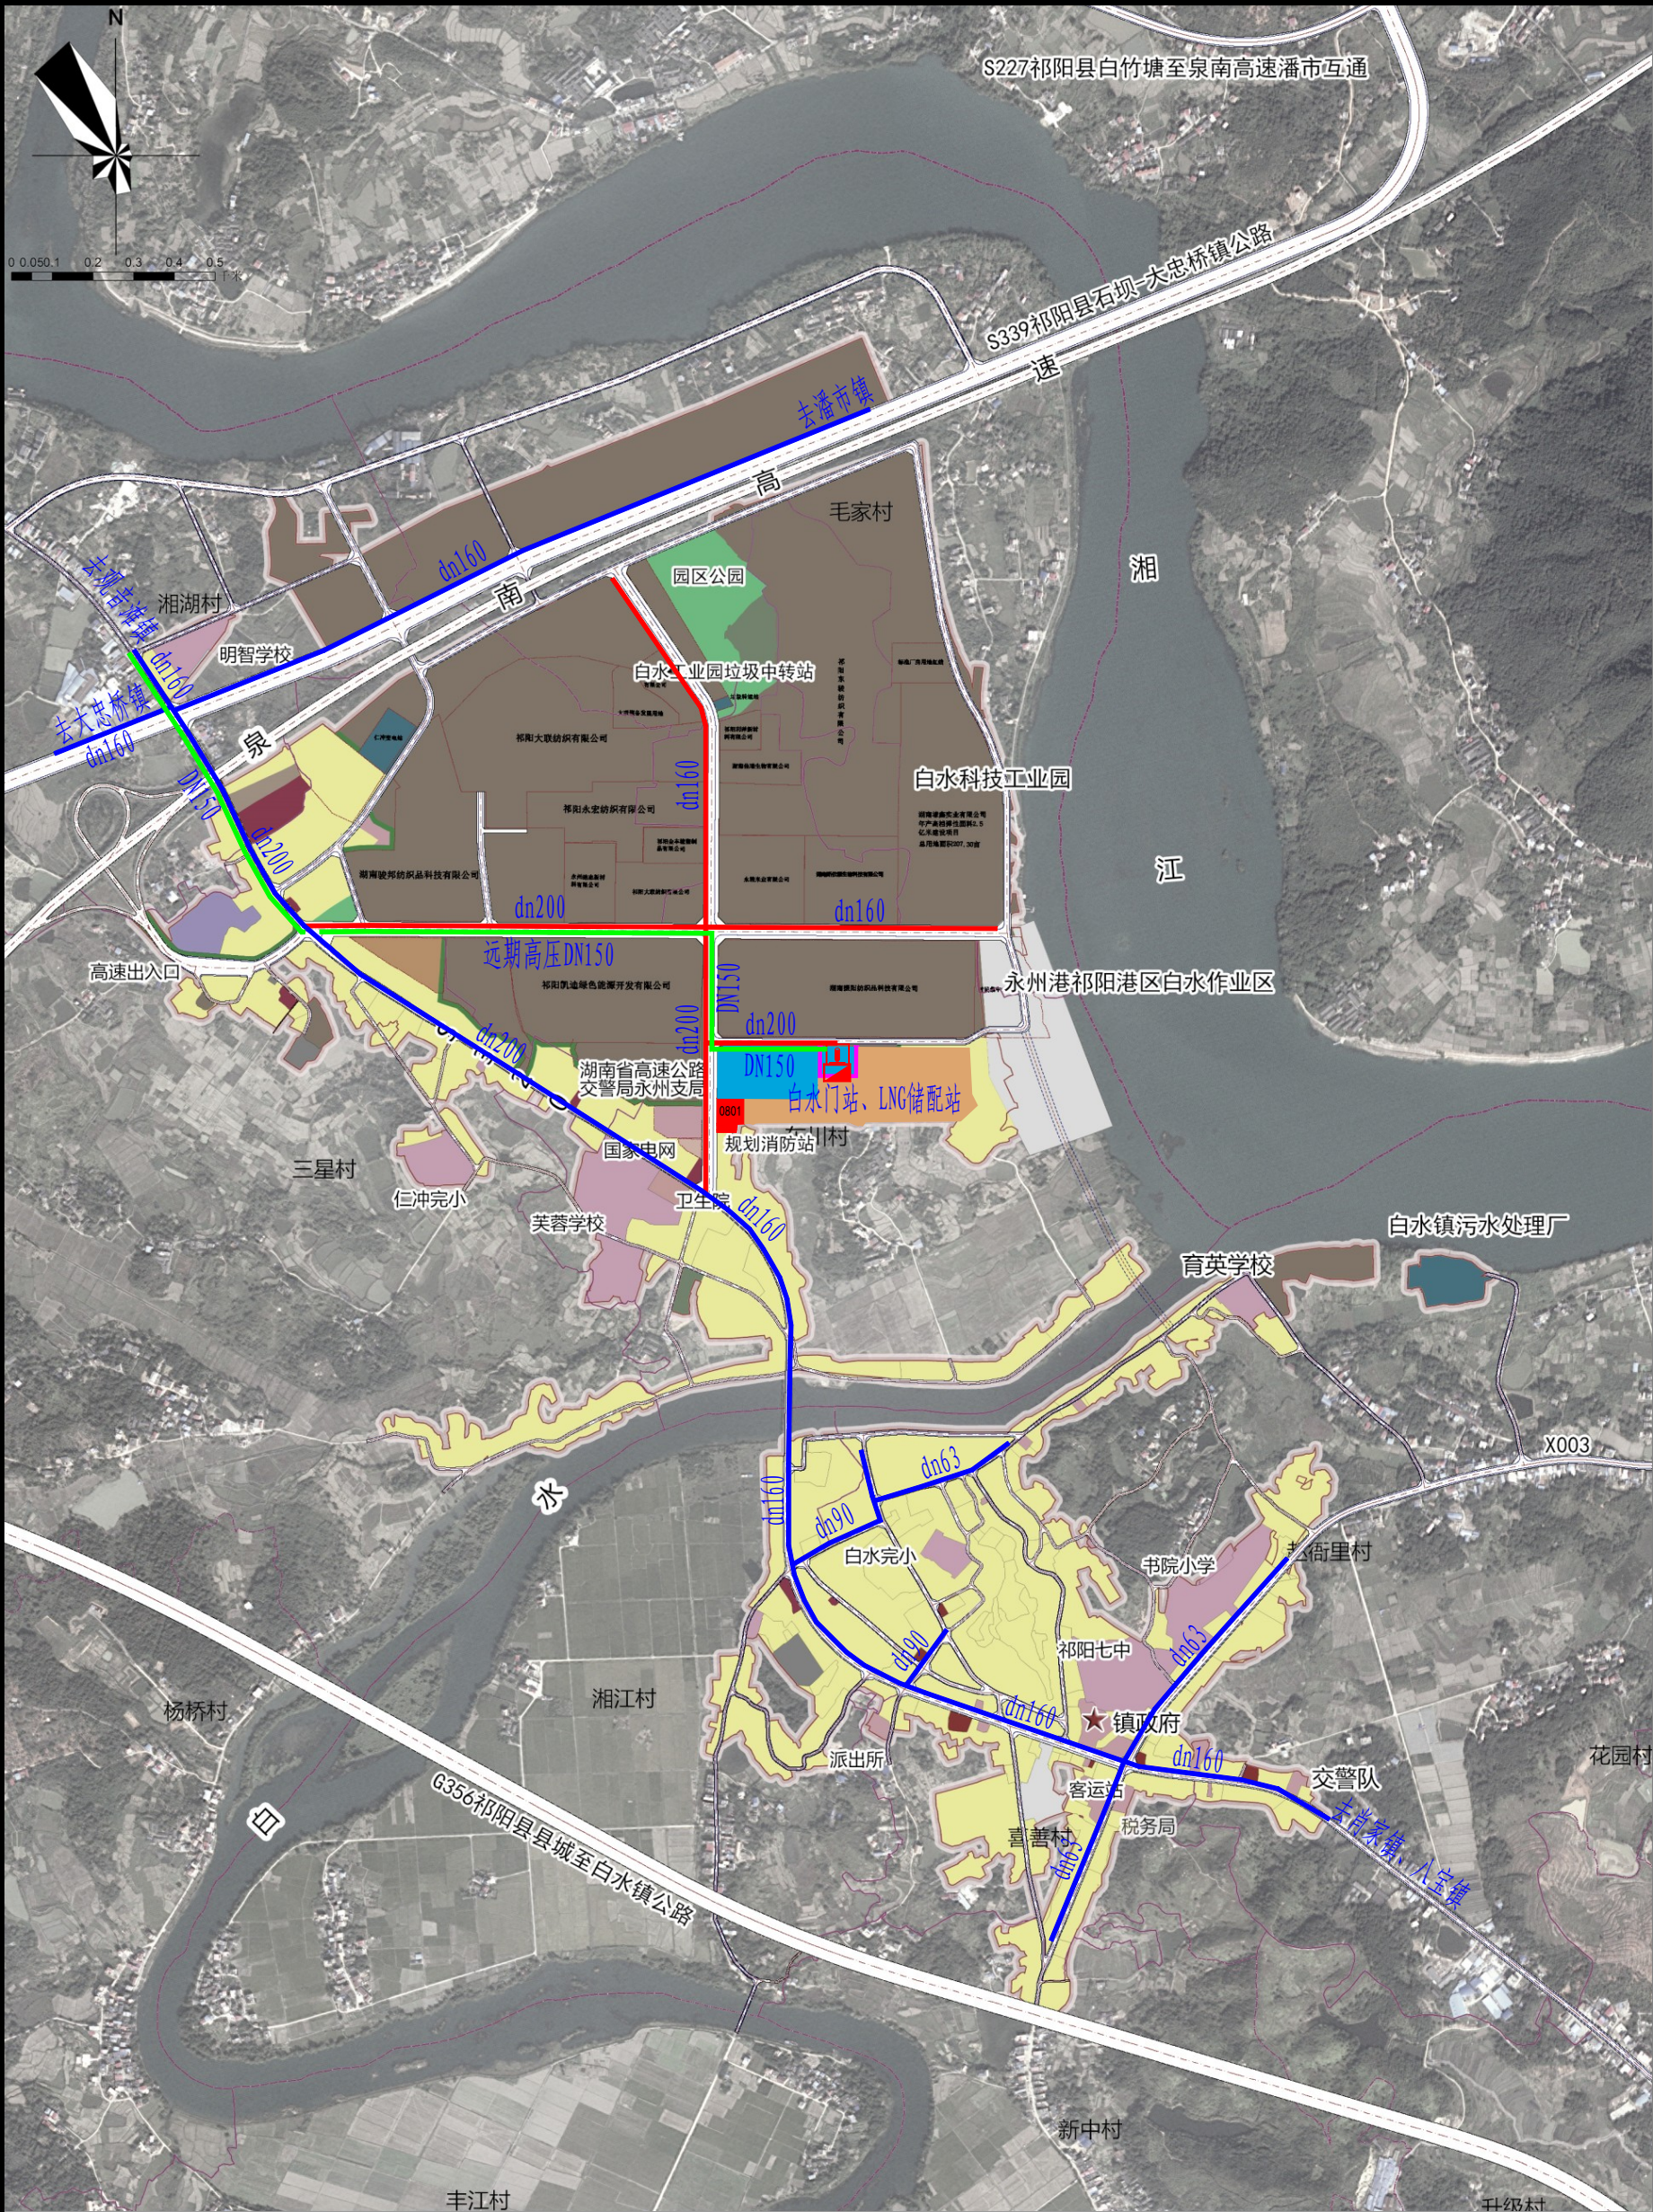

成都华润燃气设计有限公司

Chengdu China Resources Gas Design Co., Ltd

项目负责人	郭云	2024	工程名称	祁阳市燃气发展规划（2024-2035年）				
专业负责人	郭云	2024	子项	/				
制图	郭云	2024	图纸名称	祁阳市白水镇远期（2035年）天然气管网规划图				
设计	郭云	2024						
校核	李勇	2024	阶段	规划	设计编号	CDCS-PP25-0001		
审核	段武荣	2024	专业	工艺	图号	附图-07	版次	0版
审定	卢恩苍	2024	比例	1:2000	完成日期	2025.5	共1张, 第1张	