


			日期
			签署
			会签专业
			日期
			签署
			会签专业



图例

	远期建设中压A管线
	远期建设LNG气化站

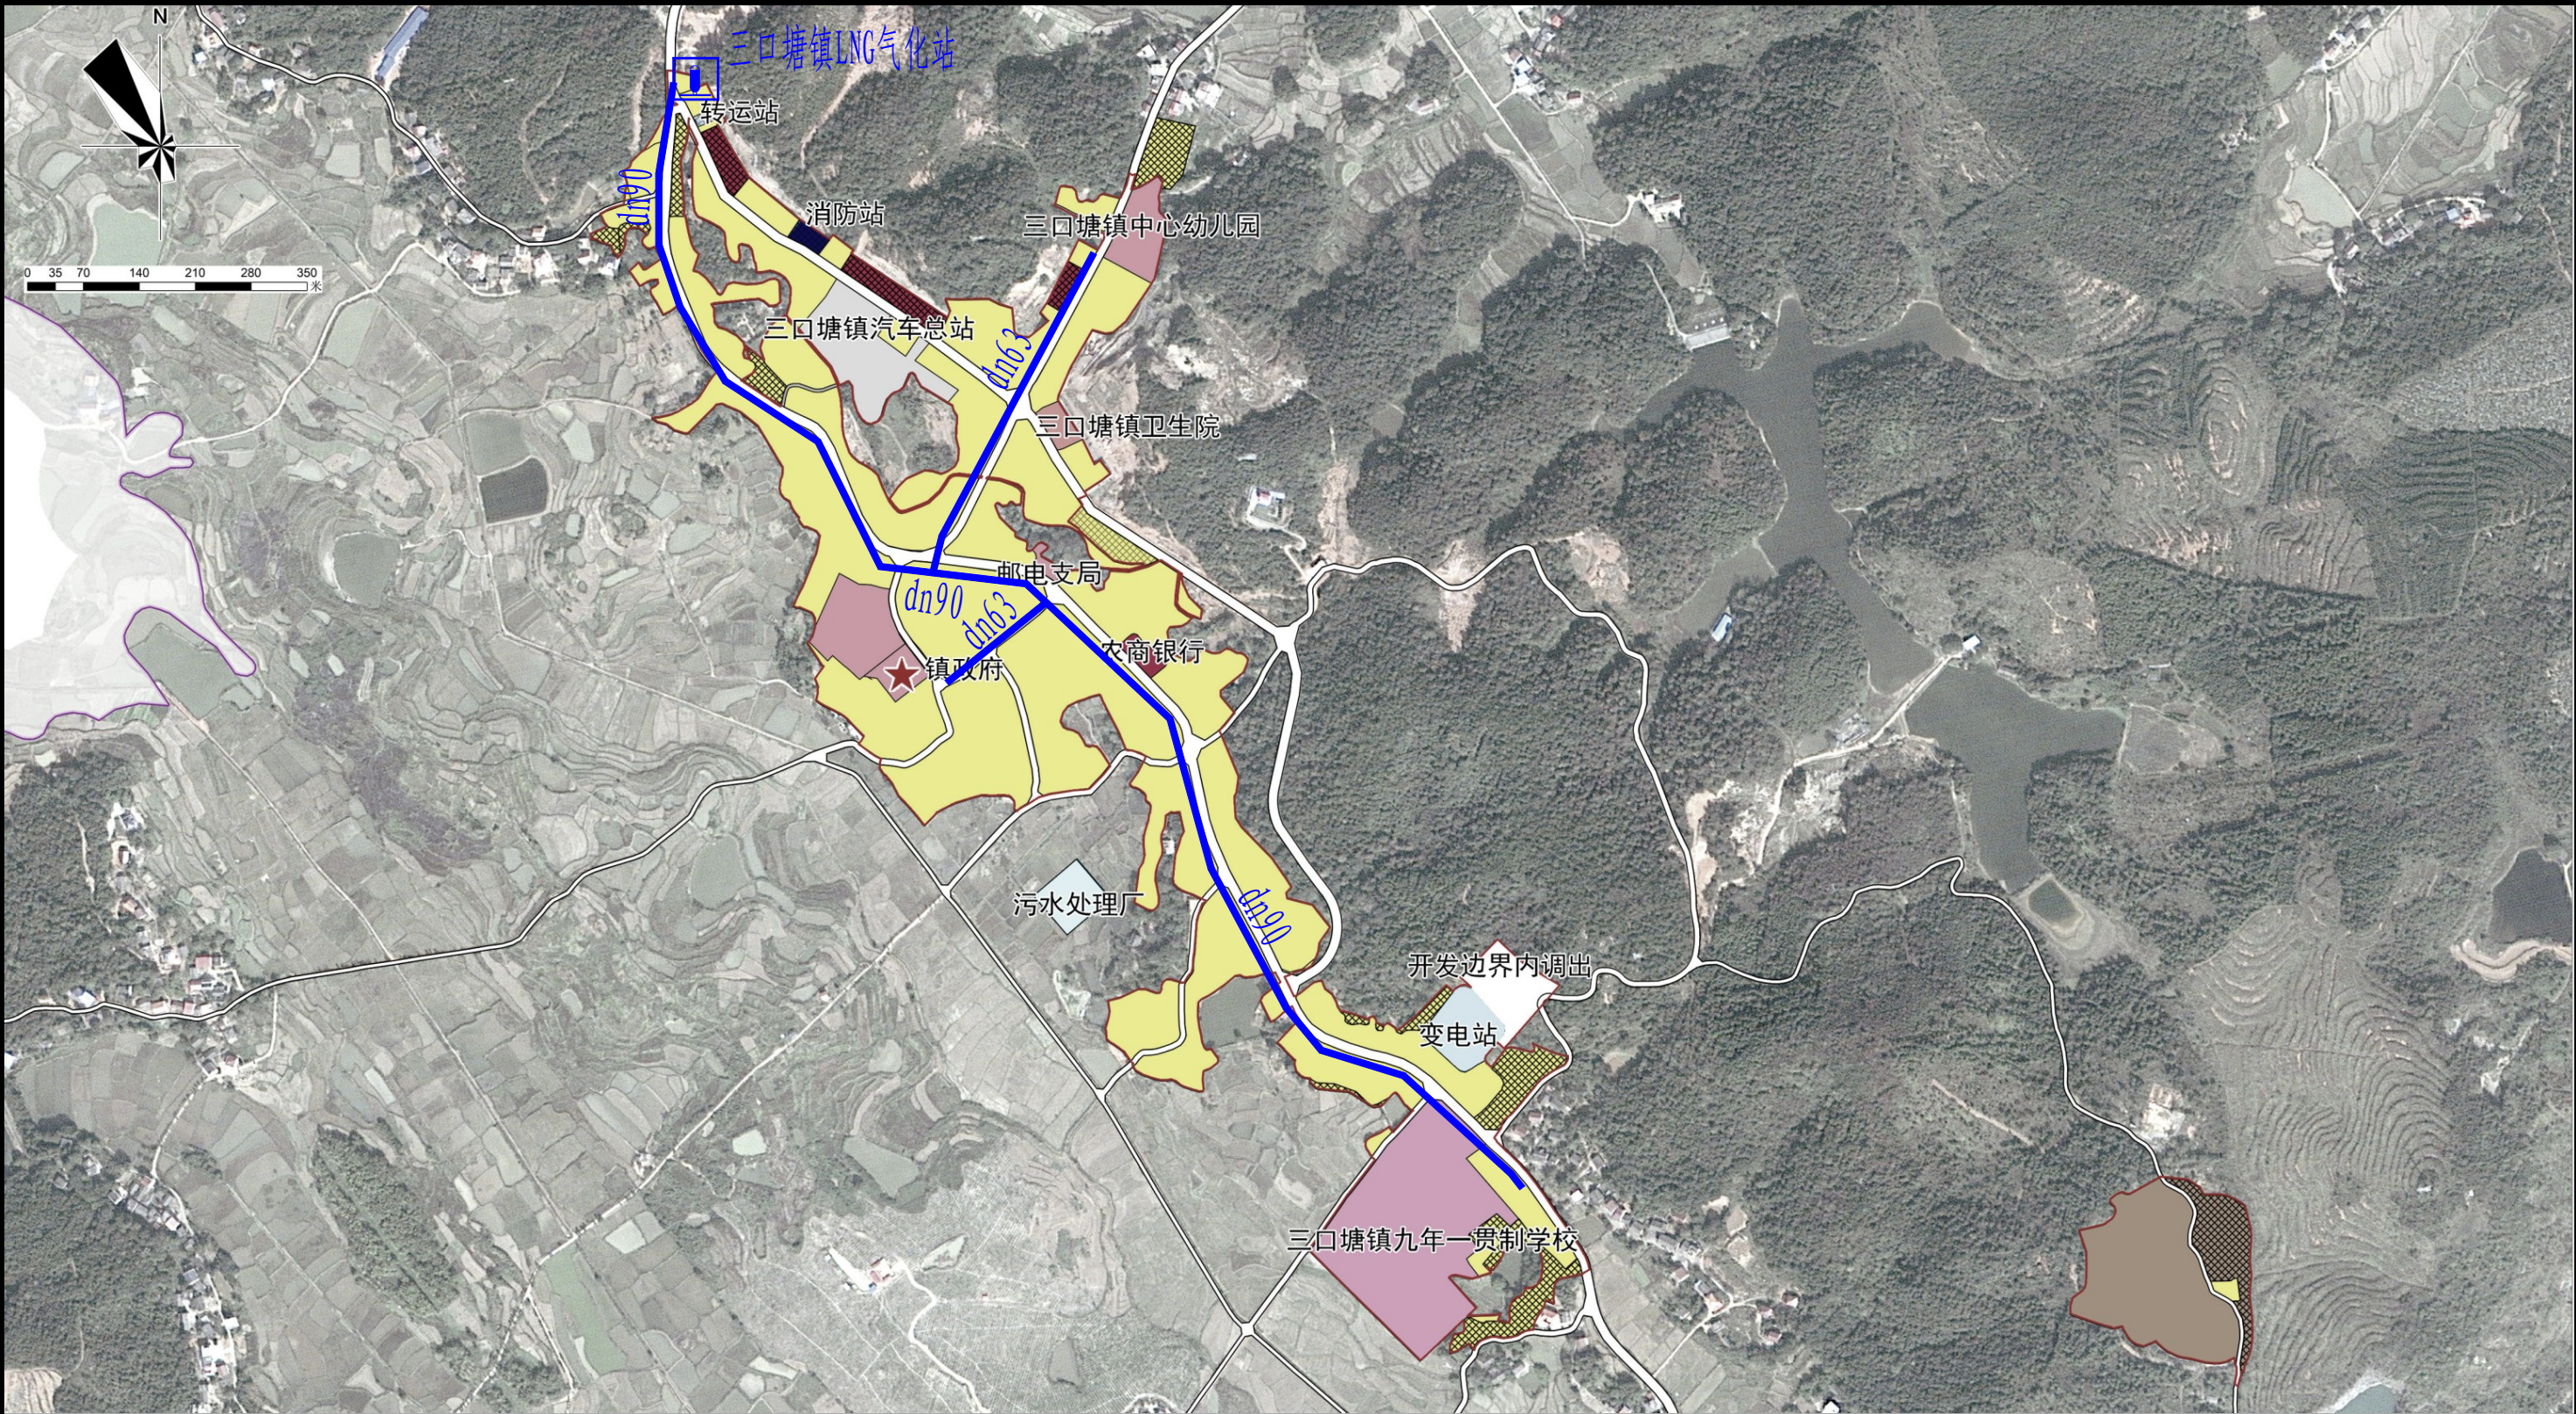

成都华润燃气设计有限公司

Chengdu China Resources Gas Design Co., Ltd

项目负责人	郭云	工程名称	祁阳市燃气发展规划（2024-2035年）						
专业负责人	郭云	子 项	/						
制 图	郭云	图纸名称	祁阳市三口塘镇远期(2035年)天然气管网规划图						
设 计	郭云								
校 核	李勇	阶 段	规划	设计编号	CDCS-PP25-0001				
审 核	段武荣	专 业	工艺	图 号	附图-23	版 次	0 版		
审 定	卢恩苍	比 例	1:5000	完成日期	2025.5	共 1 张, 第 1 张			