


|  |  |  |  |    |
|--|--|--|--|----|
|  |  |  |  | 期  |
|  |  |  |  | 日  |
|  |  |  |  | 署  |
|  |  |  |  | 签  |
|  |  |  |  | 专业 |
|  |  |  |  | 会  |
|  |  |  |  | 期  |
|  |  |  |  | 日  |
|  |  |  |  | 署  |
|  |  |  |  | 签  |
|  |  |  |  | 专业 |
|  |  |  |  | 会  |



图例

|  |            |
|--|------------|
|  | 远期建设中压A管线  |
|  | 远期建设LNG气化站 |

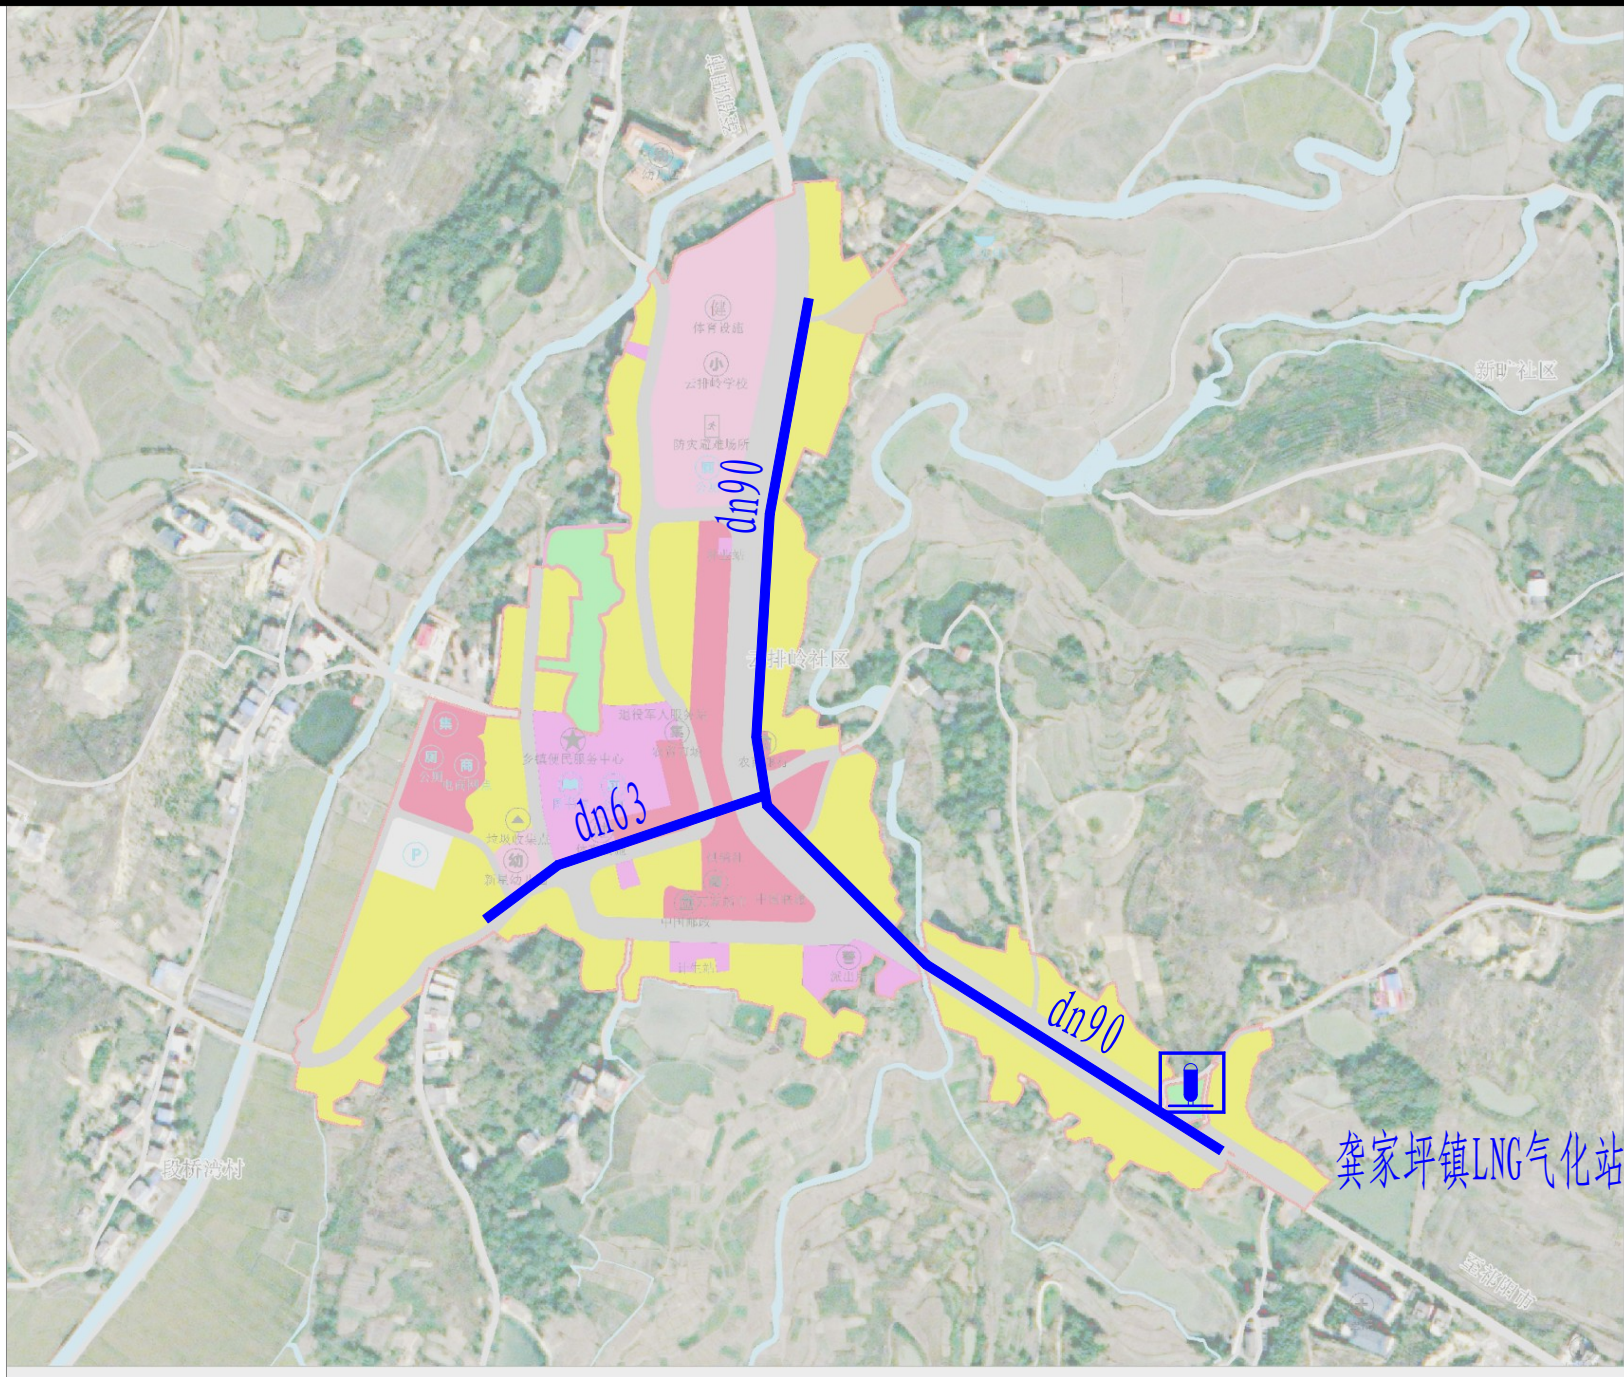

|           |     |                                             |                          |
|-----------|-----|---------------------------------------------|--------------------------|
|           |     | 成都华润燃气设计有限公司                                |                          |
| 与您携手 改变生活 |     | Chengdu China Resources Gas Design Co., Ltd |                          |
| 项目负责人     | 郭云  | 工程名称                                        | 祁阳市燃气发展规划（2024-2035年）    |
| 专业负责人     | 郭云  | 子项                                          | /                        |
| 制图        | 郭云  | 图纸名称                                        | 祁阳市龚家坪镇远期(2035年)天然气管网规划图 |
| 设计        | 郭云  |                                             |                          |
| 校核        | 李勇  | 阶段                                          | 规划                       |
| 审核        | 段武荣 | 专业                                          | 工艺                       |
| 审定        | 卢恩苍 | 比例                                          | 1:1                      |
|           |     | 设计编号                                        | CDCS-PP25-0001           |
|           |     | 图号                                          | 附图-21                    |
|           |     | 版次                                          | 0版                       |
|           |     | 完成日期                                        | 2025.5                   |
|           |     | 共1张, 第1张                                    |                          |