


会签专业	会签专业	日期	日期	会签专业	会签专业	日期	日期



图例

	远期建设中压A管线
	远期建设中压计量站

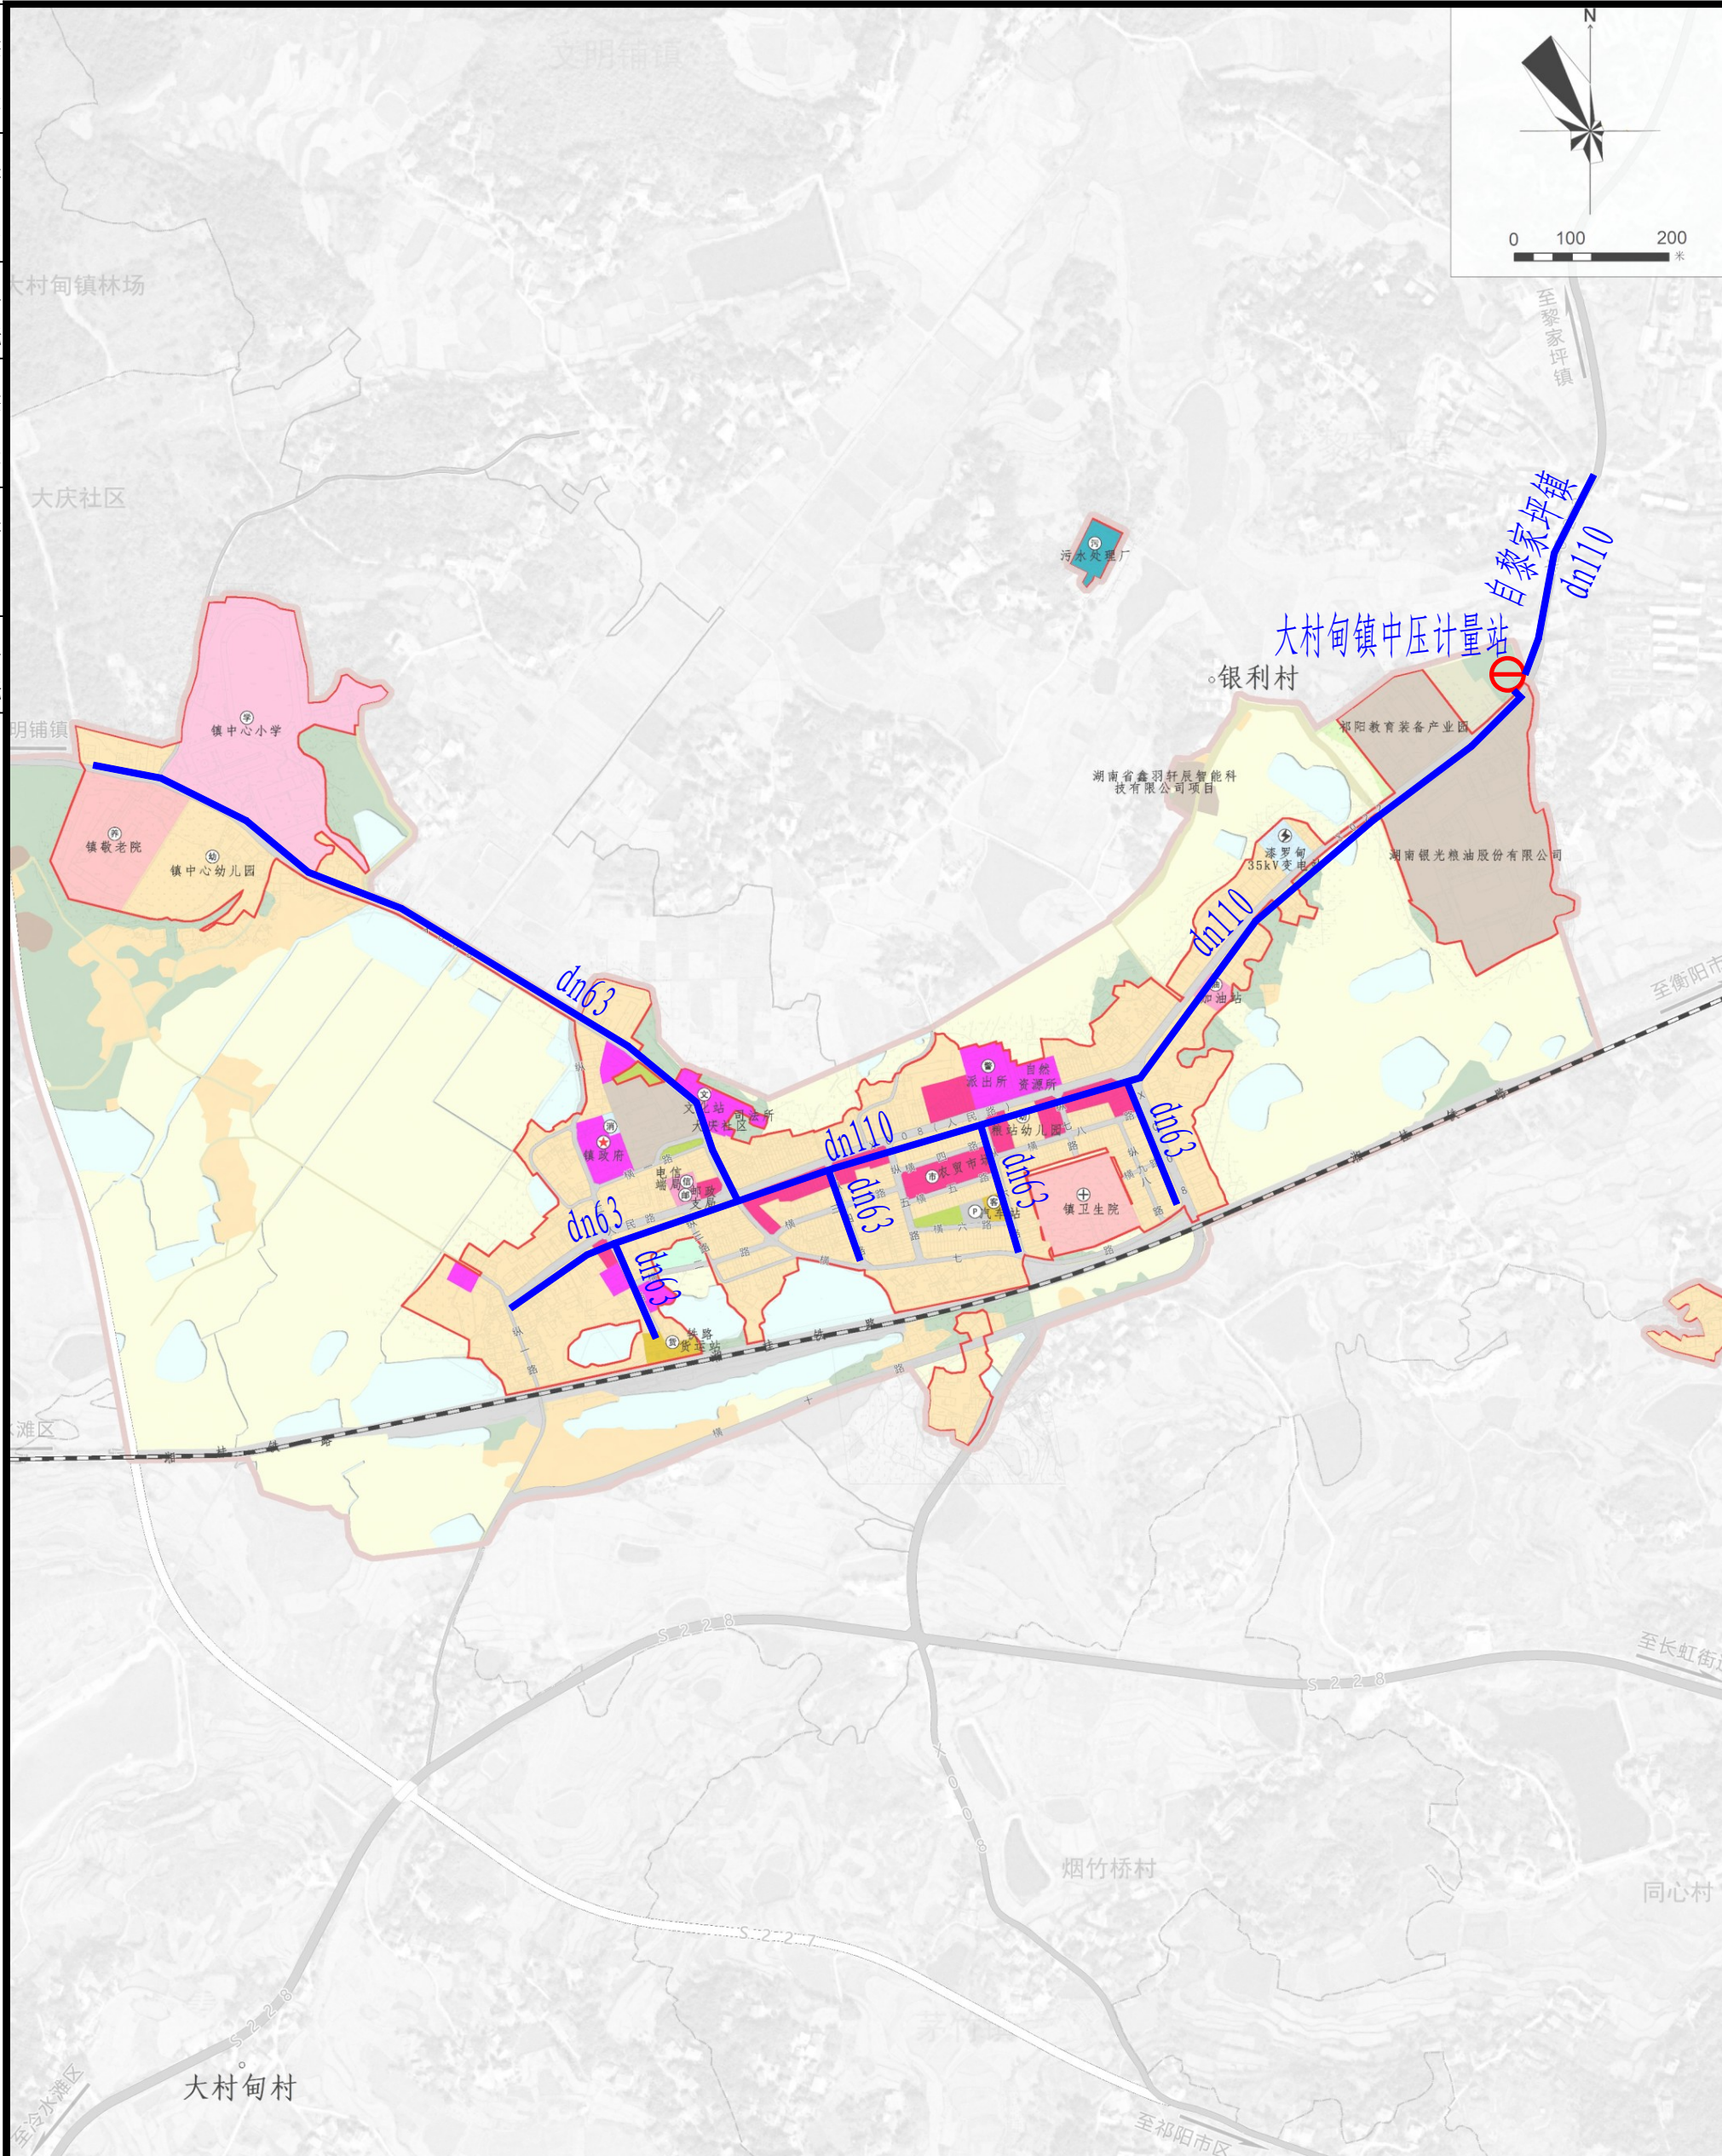

成都华润燃气设计有限公司

Chengdu China Resources Gas Design Co., Ltd

项目负责人	郭云	郭云	工程名称	祁阳市燃气发展规划（2024-2035年）					
专业负责人	郭云	郭云	子 项	/					
制 图	郭云	郭云	图纸名称	祁阳市大村甸镇远期(2035年)天然气管网规划图					
设 计	郭云	郭云							
校 核	李勇	李勇	阶 段	规划	设计编号	CDCS-PP25-0001			
审 核	段武荣	段武荣	专 业	工艺	图 号	附图-20	版 次	0 版	
审 定	卢恩苍	卢恩苍	比 例	1:500	完成日期	2025. 5	共 1 张, 第 1 张		