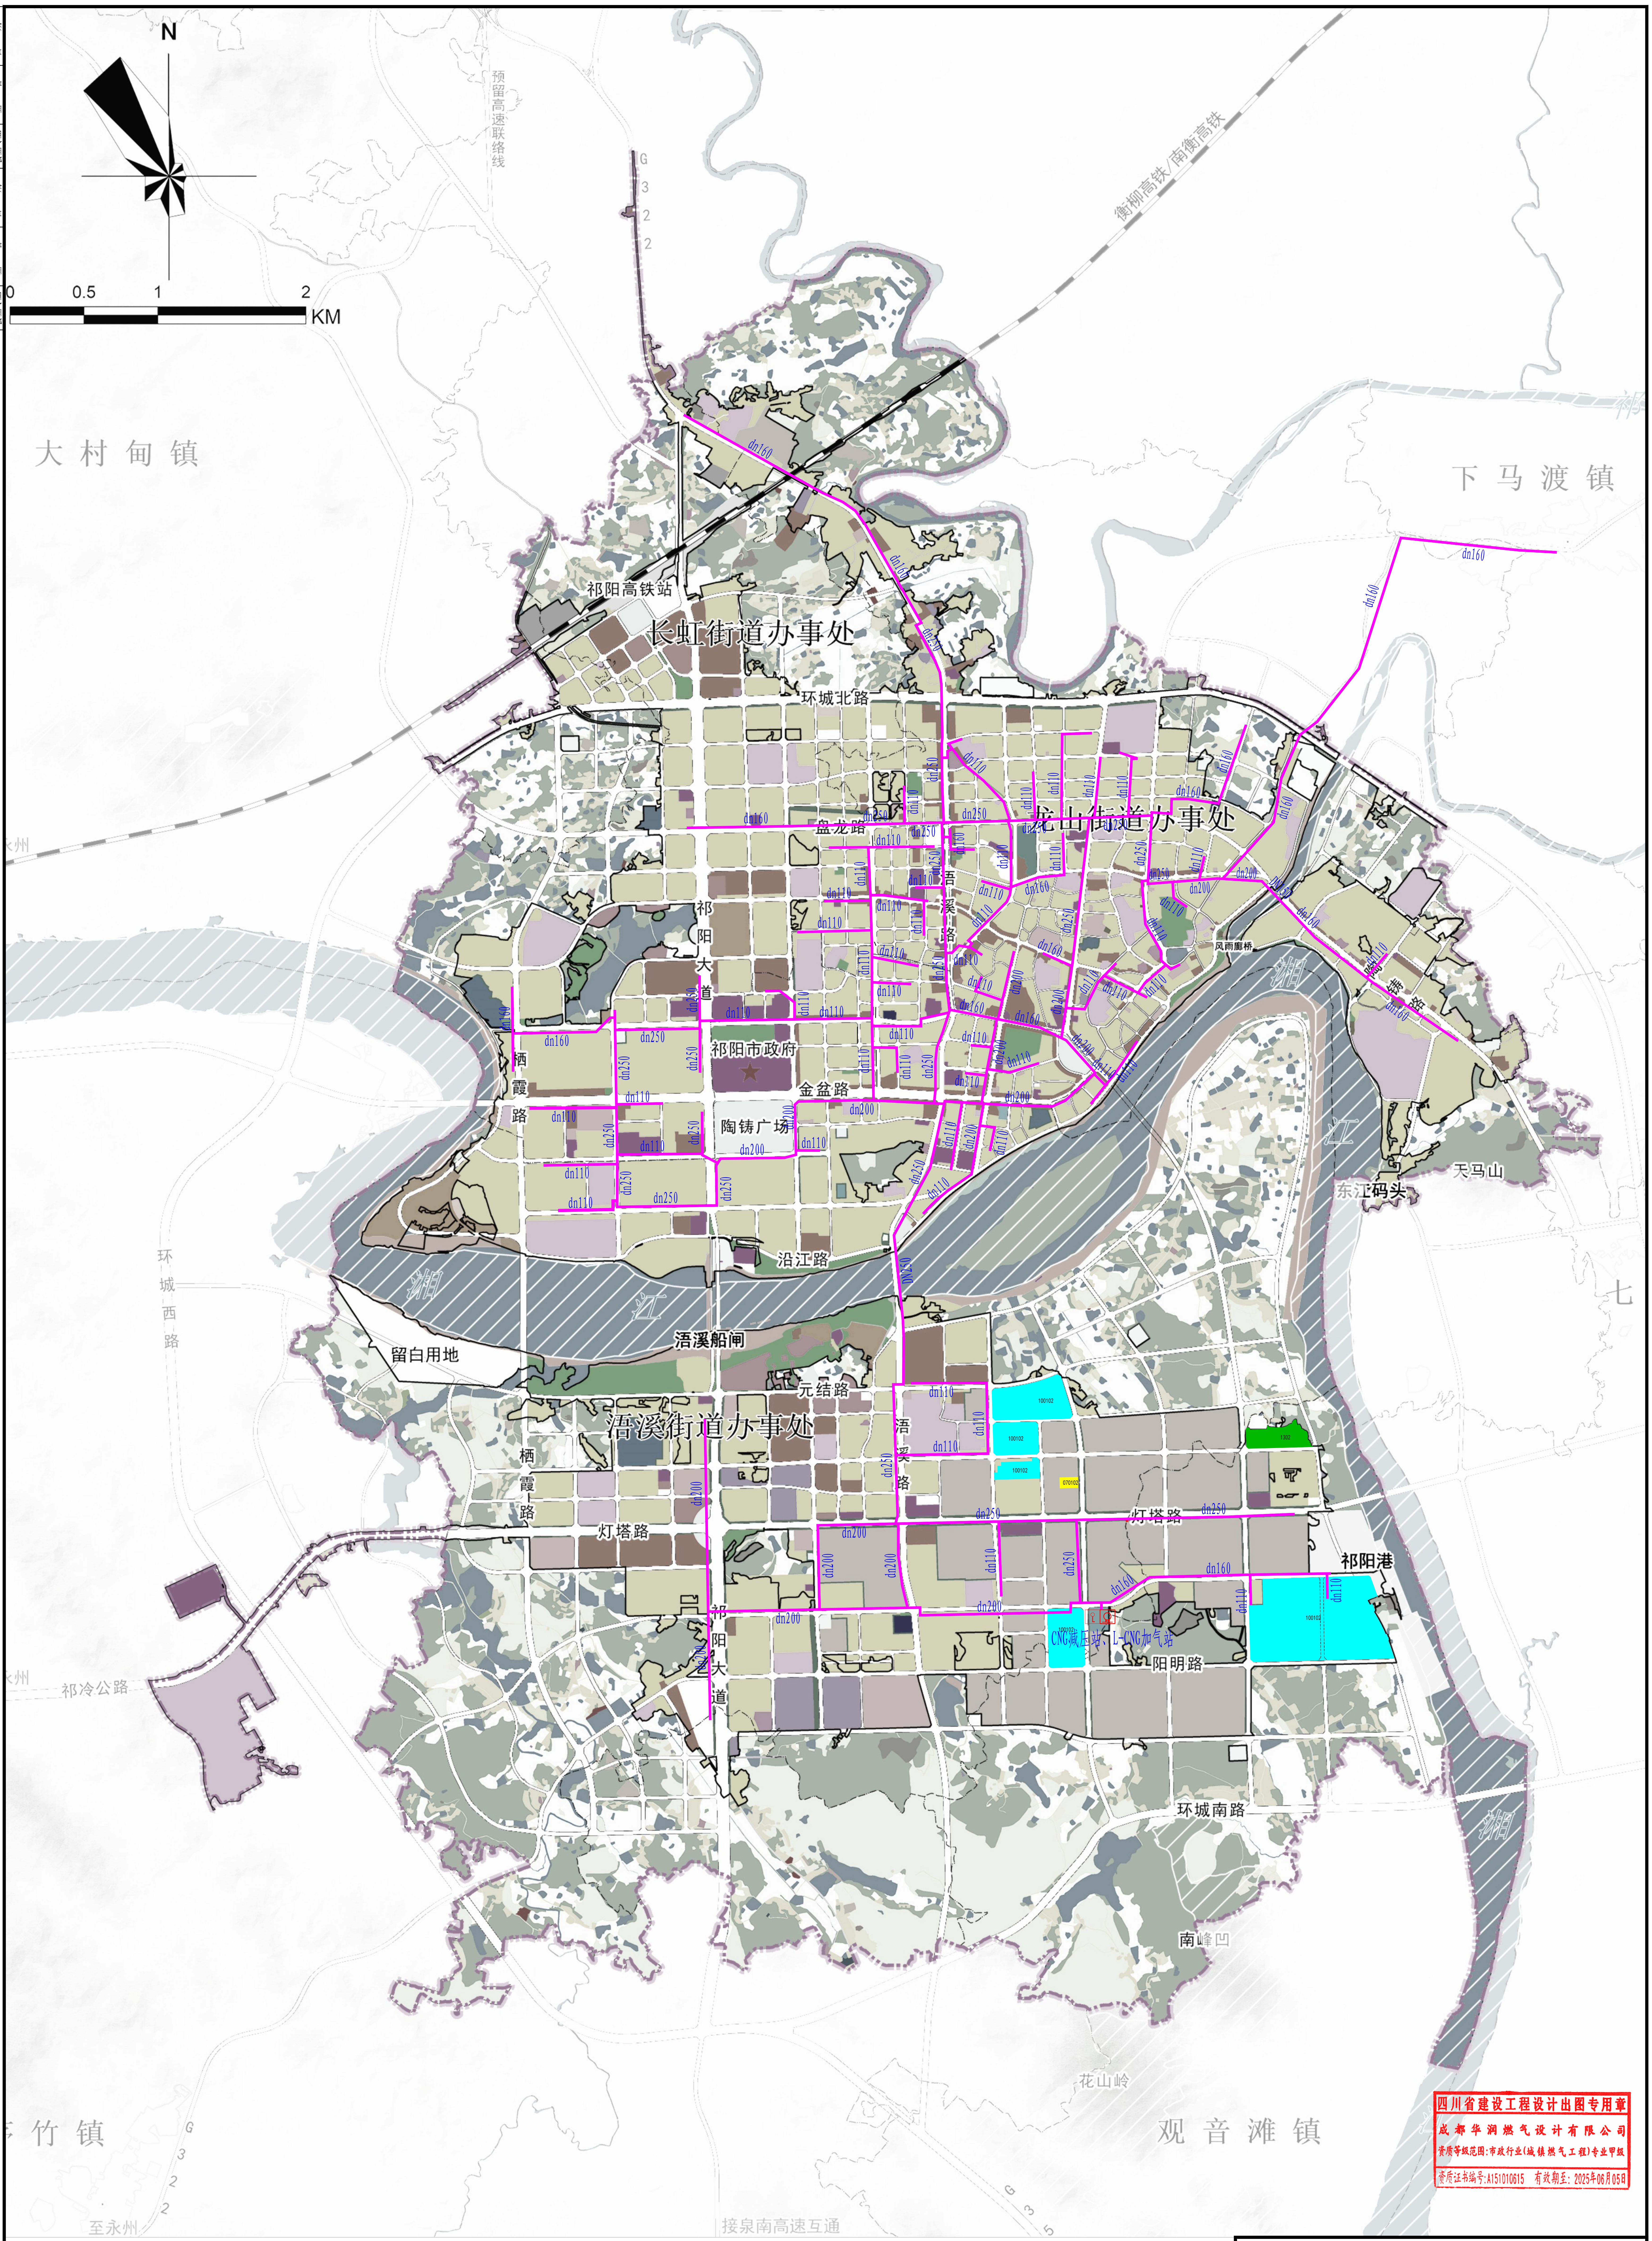
N
0 0.5 1 2 KM
大 村 甸 镇
下 马 渡 镇
竹 镇
观 音 滩 镇
预留高速联络线
衡柳高铁/南衡高铁
G322
祁阳高铁站
长虹街道办事处
环城北路
龙山街道办事处
盘龙路
浯溪路
祁阳大道
栖霞路
祁阳市政府
金盆路
陶铸广场
沿江路
风雨廊桥
湘江
天马山
东江码头
环城西路
留白用地
浯溪船闸
元结路
浯溪街道办事处
灯塔路
祁阳港
CNG减压站、L-CNG加气站
阳明路
祁冷公路
环城南路
南峰凹
花山岭
至永州
接泉南高速互通
G35
dn110
dn160
dn200
dn250

四川省建设工程设计出图专用章
成都华润燃气设计有限公司
资质等级范围：市政行业（城镇燃气工程）专业甲级
资质证书编号：A151010615　有效期至：2025年06月05日

图　例

▬	已建天然气中压管道
ⓛ	现状L-CNG加气站
⊡	现状CNG减压站

成都华润燃气设计有限公司
Chengdu China Resources Gas Design Co.,Ltd
与您携手 改变生活

项目负责人	郭云	郭云	工程名称	祁阳市燃气发展规划（2024-2035年）			
专业负责人	郭云	郭云	子　项	/			
制　图	郭云	郭云	图纸名称	祁阳市中心城区天然气现状管网和设施分布图			
设　计	郭云	郭云					
校　核	李勇	李勇	阶　段	规划	设计编号	CDCS-PP25-0001	
审　核	段武荣	段武荣	专　业	工艺	图　号	附图-03	版　次　0 版
审　定	卢恩苍	卢恩苍	比　例	∽	完成日期	2025.5	共 1 张，第 1 张