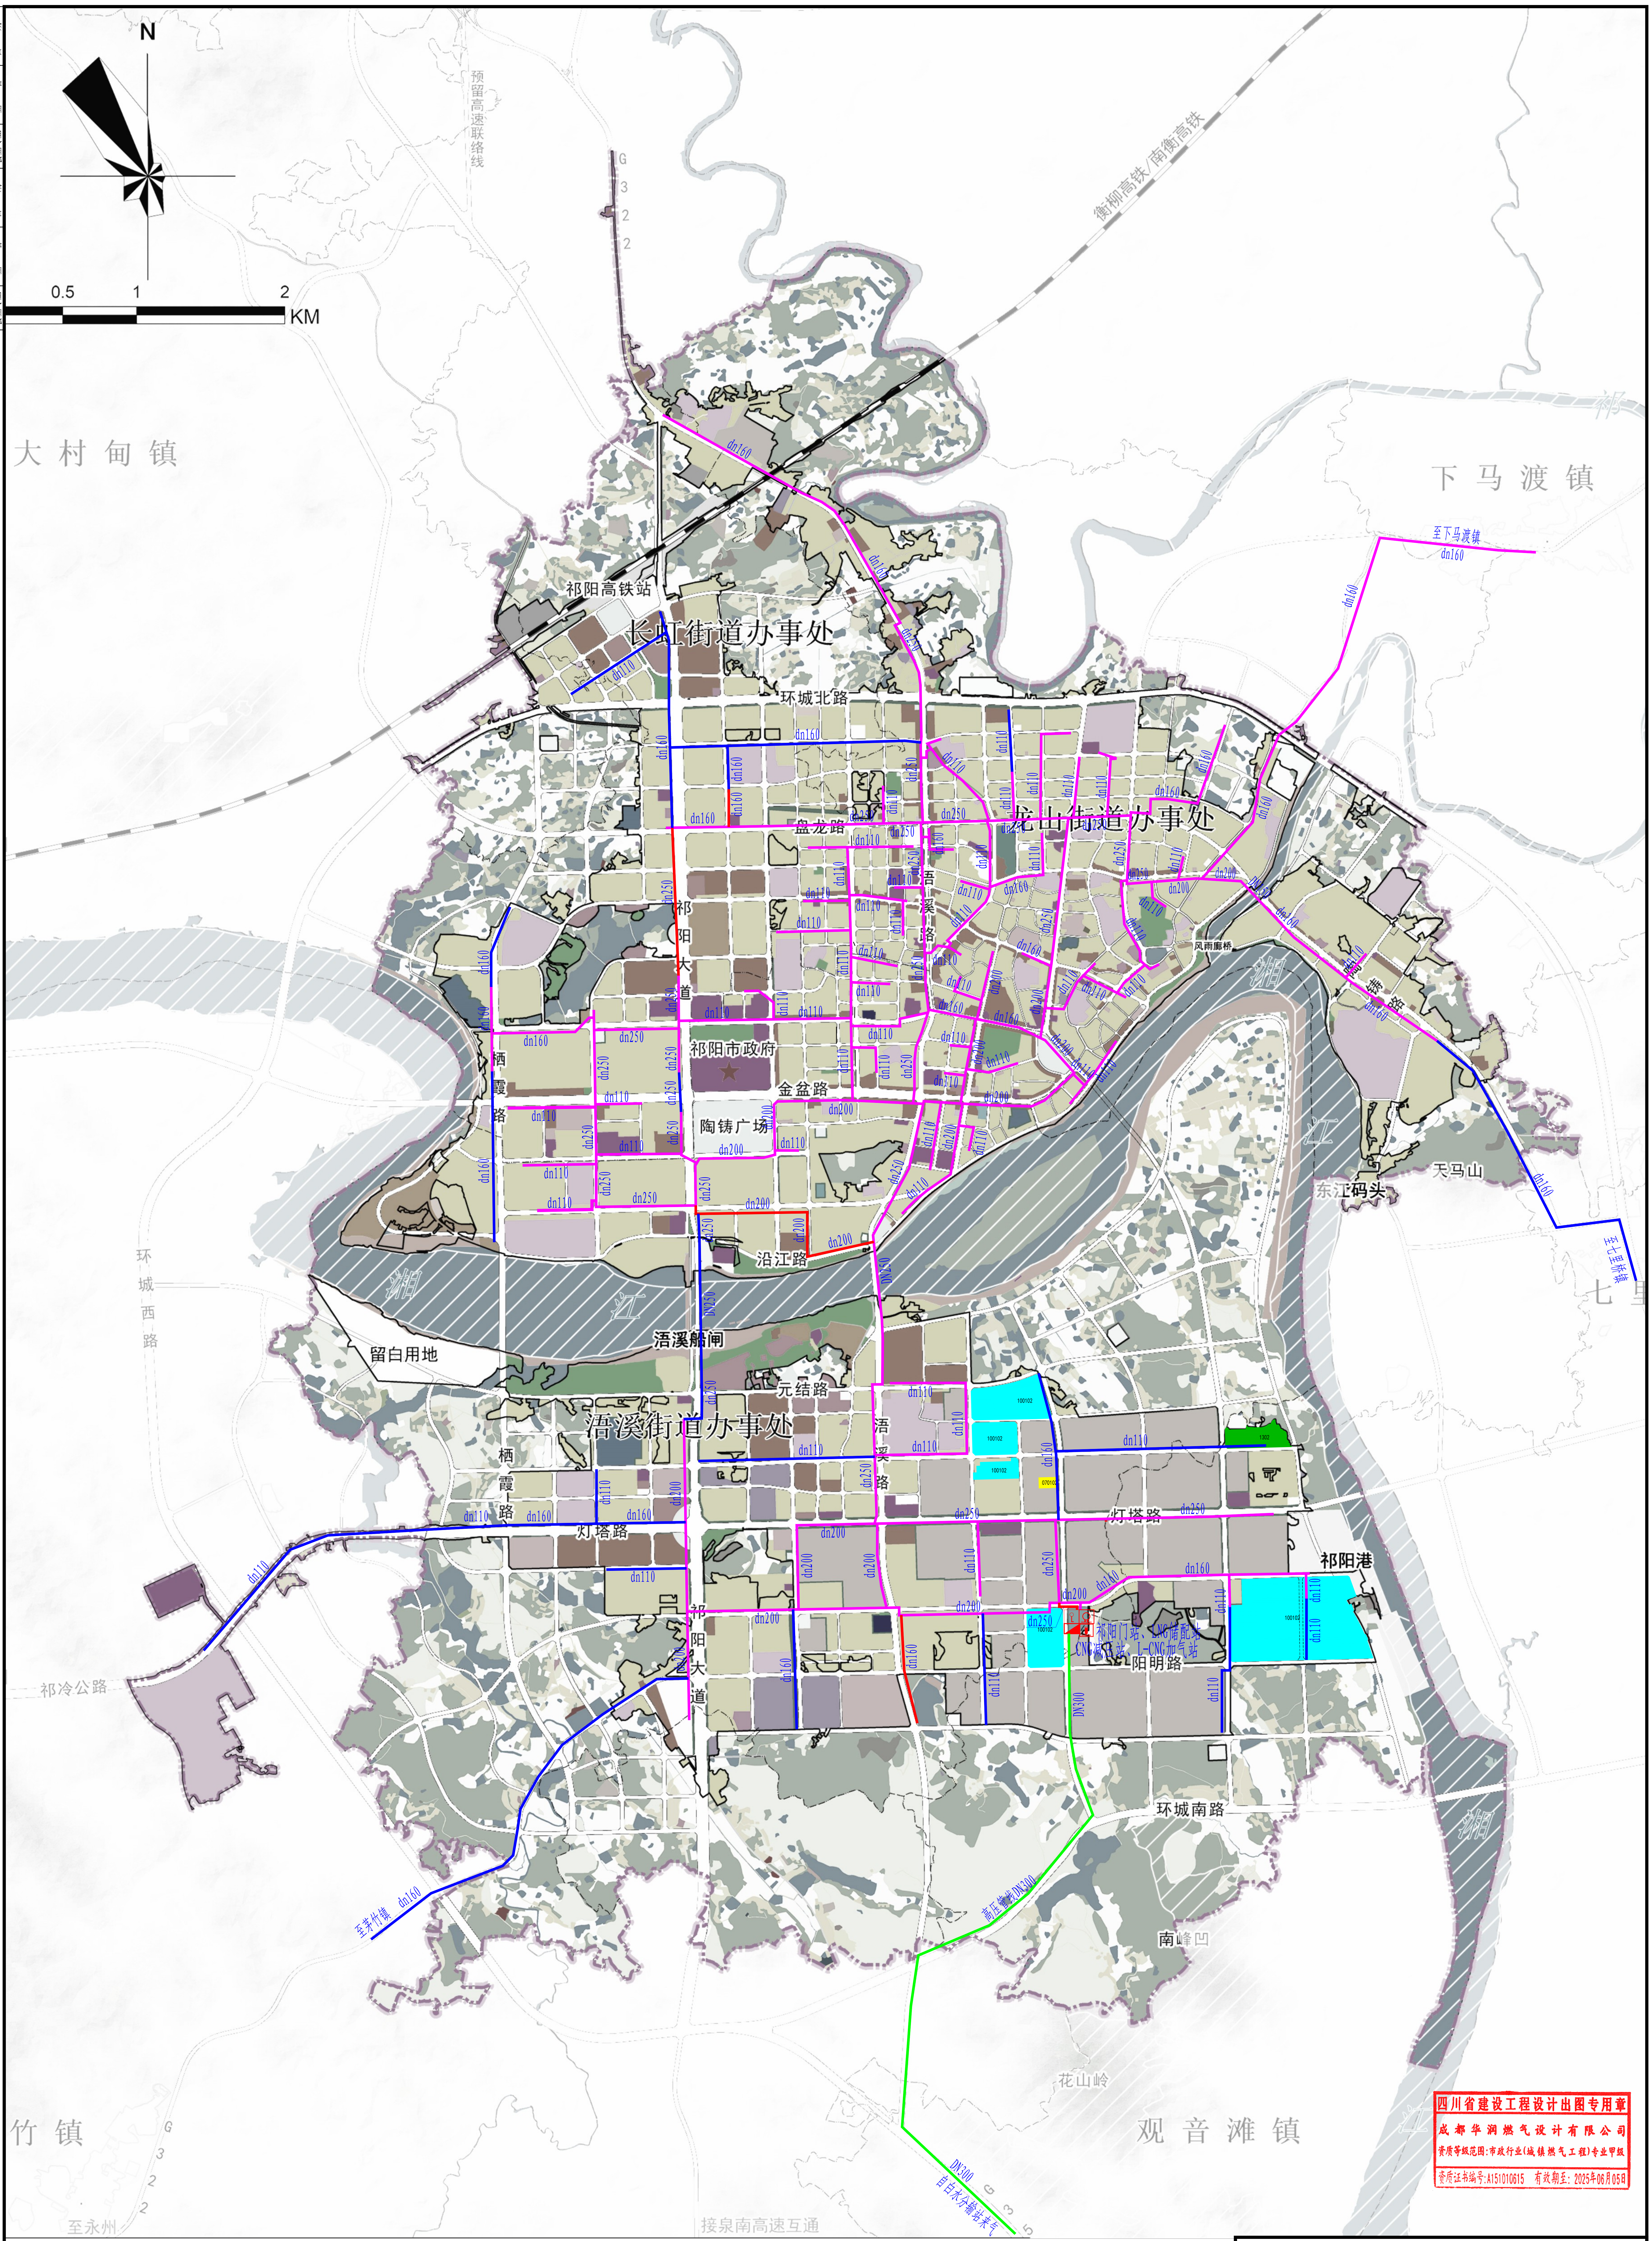
N
0.5
1
2
KM
大 村 甸 镇
下 马 渡 镇
竹 镇
观 音 滩 镇
七 里
预留高速联络线
衡柳高铁/南衡高铁
G322
祁阳高铁站
长虹街道办事处
龙山街道办事处
浯溪街道办事处
环城北路
盘龙路
浯溪路
祁阳大道
栖霞路
祁阳市政府
金盆路
陶铸广场
沿江路
风雨廊桥
东江码头
天马山
湘江
浯溪船闸
留白用地
元结路
灯塔路
阳明路
祁阳港
环城西路
环城南路
祁冷公路
南峰凹
花山岭
至永州
接泉南高速互通
G235
至下马渡镇
dn160
至七里桥镇
至茅竹镇
祁阳门站、LNG储配站
CNG减压站、L-CNG加气站
DN300
高压管线DN300
自白水分输站来气
dn110
dn200
dn250
100102
070102

四川省建设工程设计出图专用章
成都华润燃气设计有限公司
资质等级范围:市政行业(城镇燃气工程)专业甲级
资质证书编号:A151010615 有效期至：2025年06月05日

图 例

🟪	已建天然气中压管道	ⓛ	现状L-CNG加气站
🟥	近期建设中压A管线	Ω	现状CNG减压站
🟦	远期建设中压A管线	▮	近期建设LNG气化站
🟩	规划远期高压气源管线	◩	远期建设门站

成都华润燃气设计有限公司
Chengdu China Resources Gas Design Co.,Ltd

与您携手 改变生活

项目负责人	郭云	郭云	工程名称	祁阳市燃气发展规划（2024-2035年）			
专业负责人	郭云	郭云	子　项	/			
制　图	郭云	郭云	图纸名称	祁阳市中心城区远期(2035年)天然气管网规划图			
设　计	郭云	郭云					
校　核	李勇	李勇	阶　段	规划	设计编号	CDCS-PP25-0001	
审　核	段武荣	段武荣	专　业	工艺	图　号	附图-04	版　次 0 版
审　定	卢恩苍	卢恩苍	比　例	∽	完成日期	2025.5	共 1 张，第 1 张