


					期
					日
					署
					签
					专业
					会
					签
					期
					日
					署
					签
					专业
					会

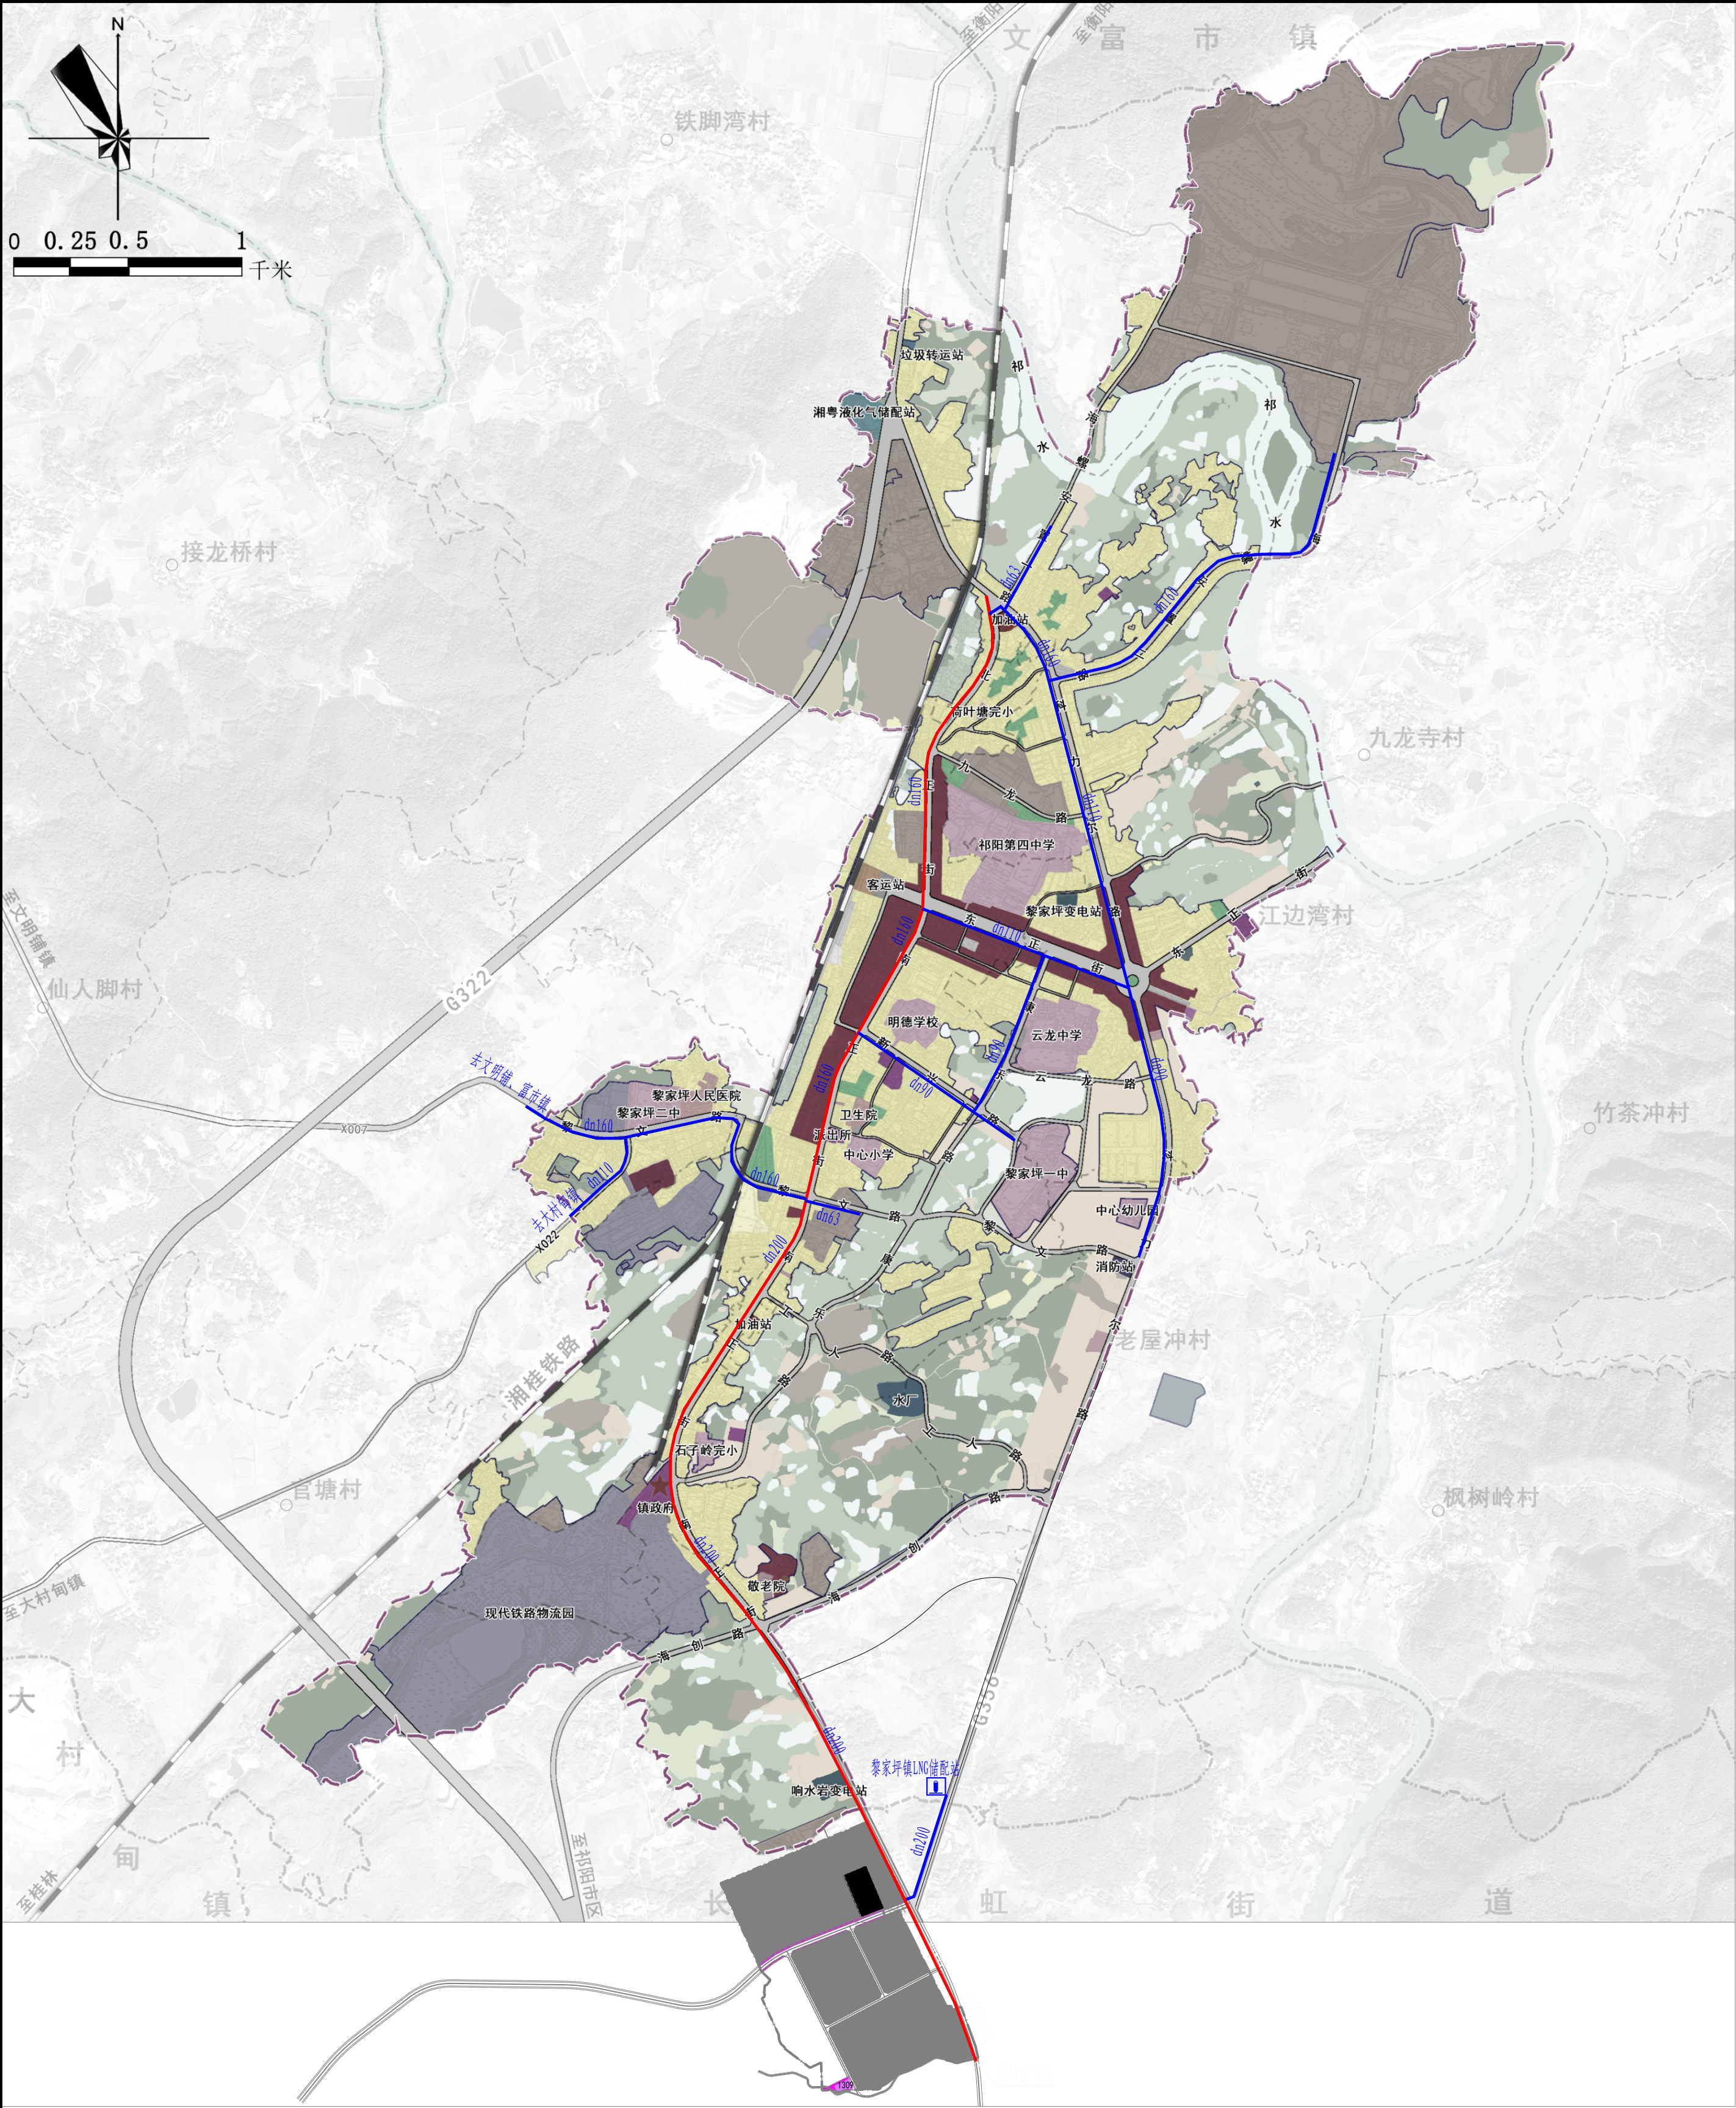

图例

	近期建设中压A管线
	远期建设中压A管线
	远期建设LNG气化站



		成都华润燃气设计有限公司						
项目负责人		郭云	工程名称	祁阳市燃气发展规划（2024-2035年）				
专业负责人		郭云	子项	/				
制图		郭云	图纸名称	祁阳市黎家坪镇远期(2035年)天然气管网规划图				
设计		郭云	阶段	规划	设计编号	CDCS-PP25-0001		
校核		李勇	专业	工艺	图号	附图-08	版次	0版
审核		段武荣	比例	1:1	完成日期	2025.5	共1张, 第1张	
审定		卢恩苍						