

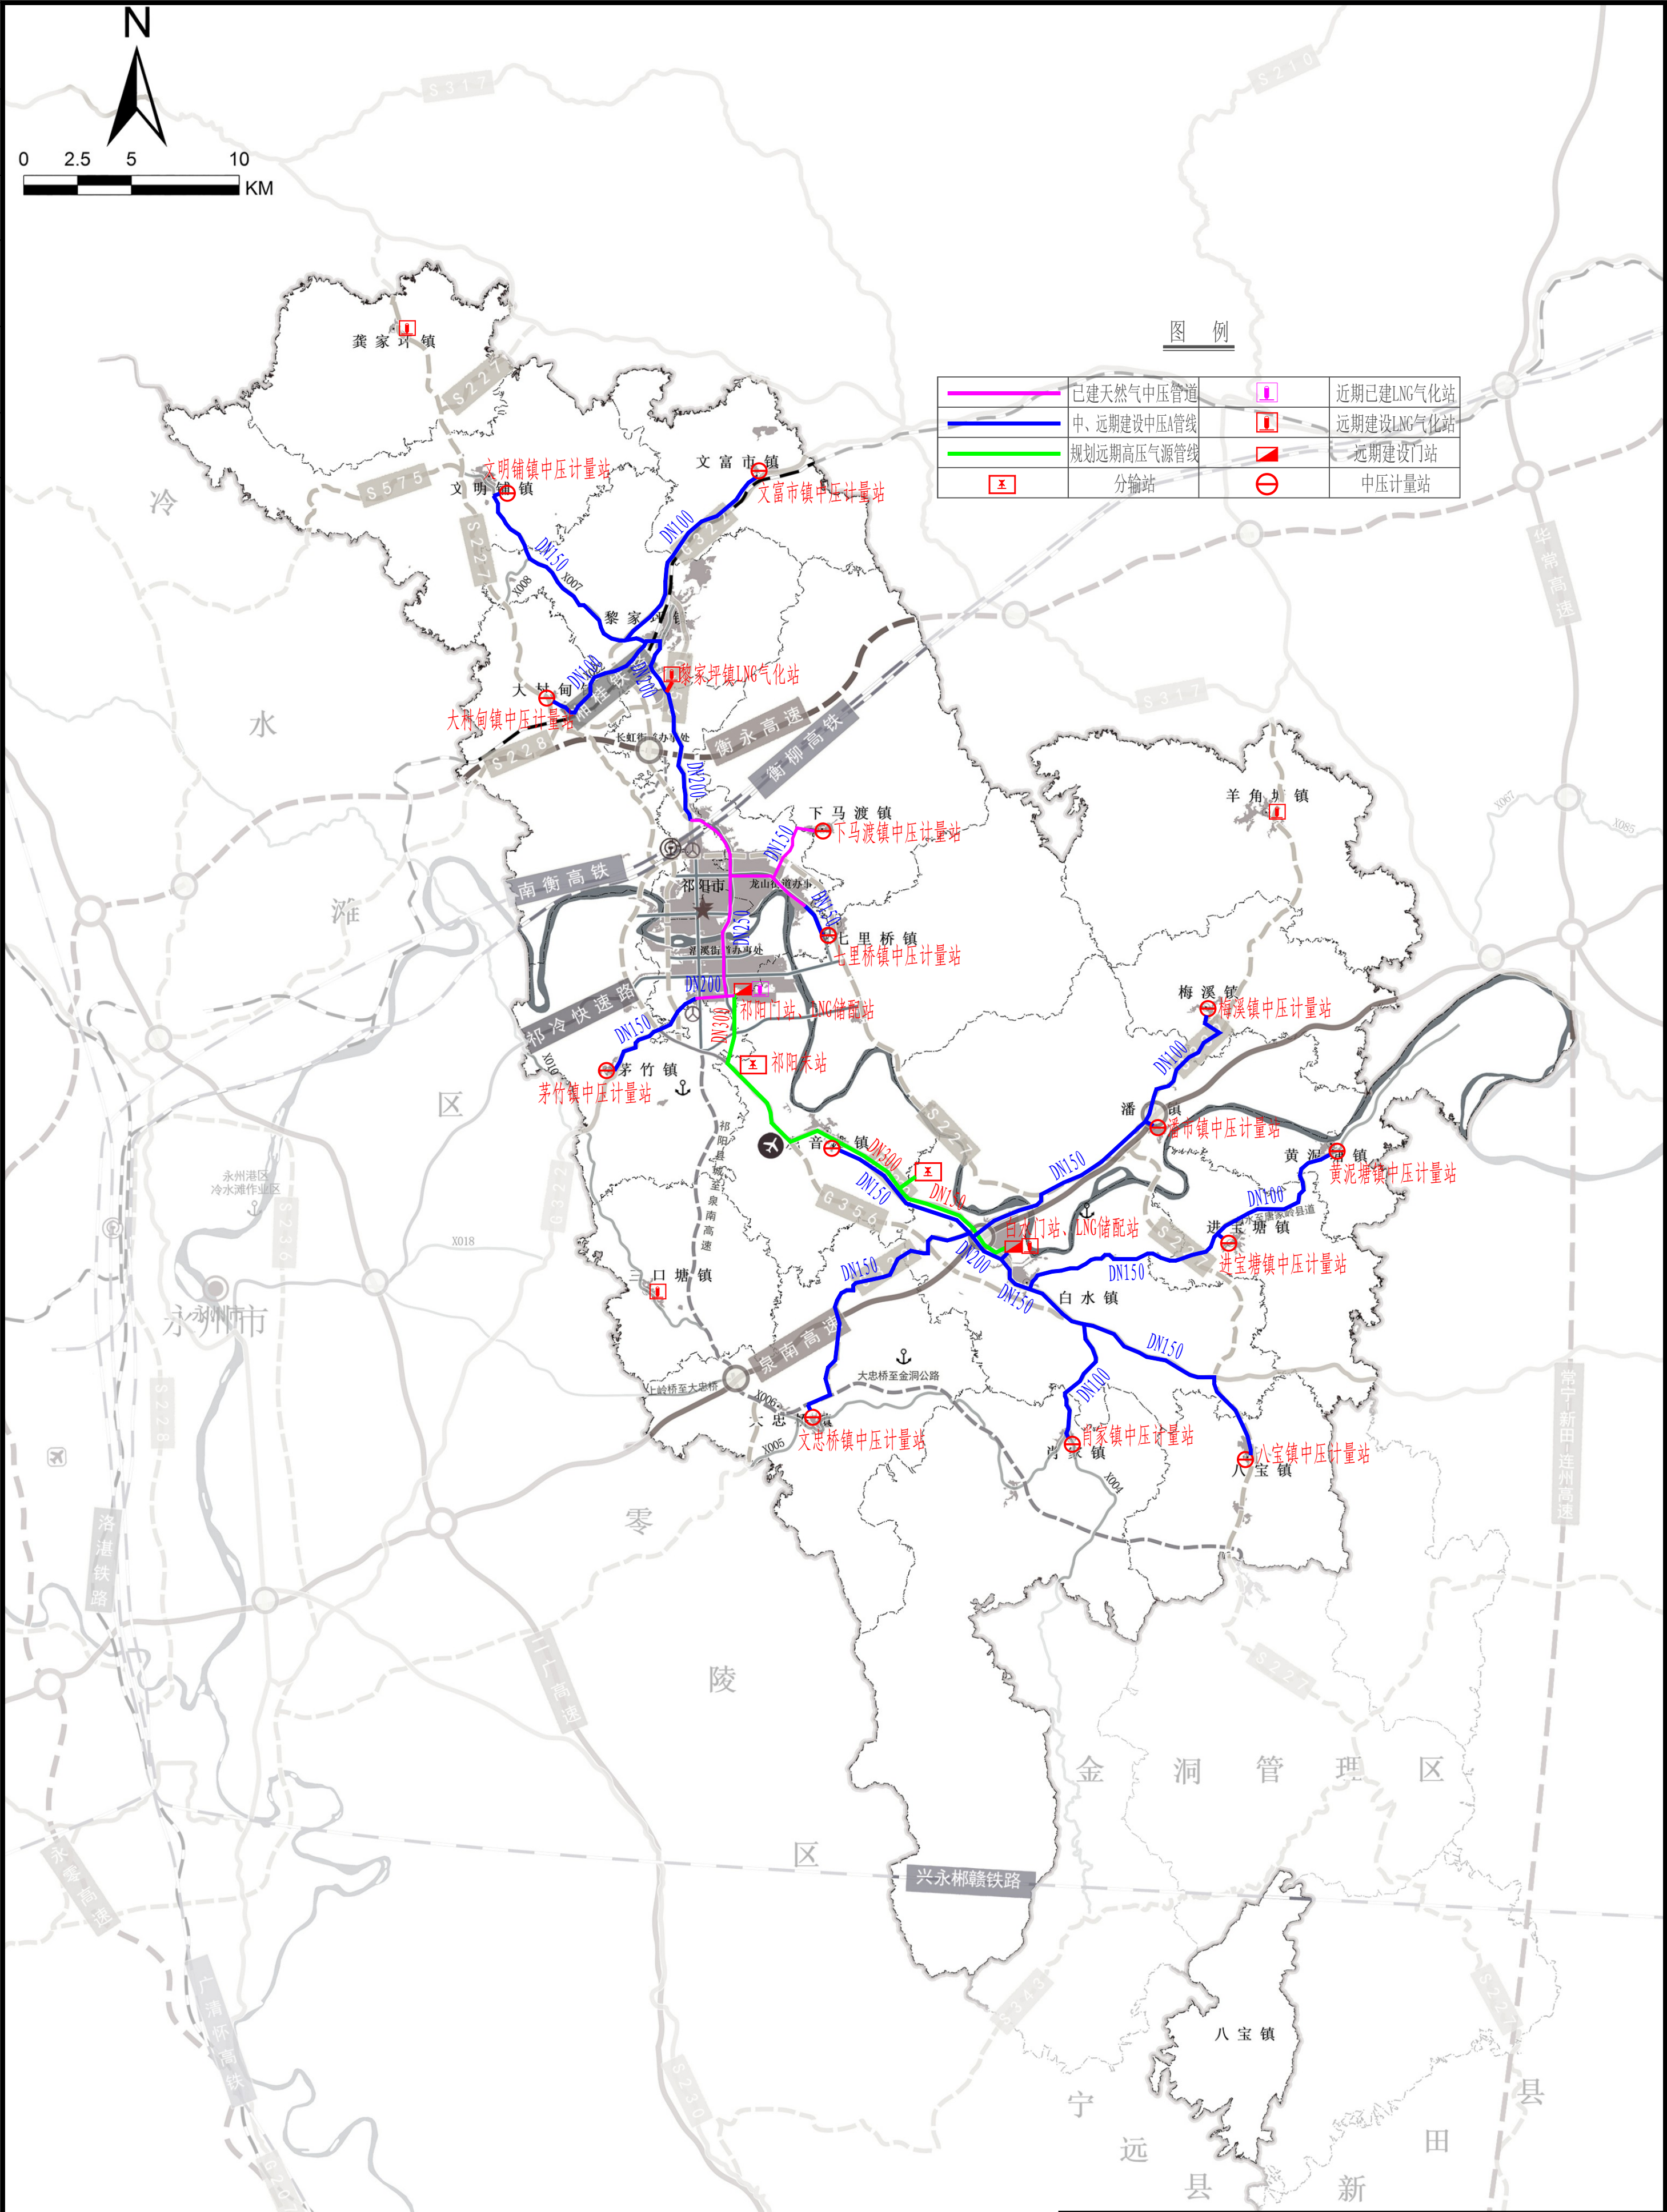
[illegible]

图 例			
	已建天然气中压管道		近期已建LNG气化站
	中、远期建设中压A管綫		远期建设LNG气化站
	规划远期高压气源管綫		远期建设门站
	分输站		中压计量站

		成都华润燃气设计有限公司				
与您携手 改变生活		Chengdu China Resources Gas Design Co., Ltd				
项目负责人	郭云	郭云	工程名称	祁阳市燃气发展规划（2024-2035年）		
专业负责人	郭云	郭云	子 项	/		
制 图	郭云	郭云	图纸名称	祁阳市乡镇中、远期(至2035年)天然气联络管网规划图		
设 计	郭云	郭云				
校 核	李勇	李勇	阶 段	规划	设计编号	CDCS-PP25-0001
审 核	段武荣	段武荣	专 业	工艺	图 号	附图-02
审 定	卢恩苍	卢恩苍	比 例	1:500	完成日期	2025.5
			版 次			
			0 版			
			共 1 张, 第 1 张			